



COOPERATIVA INGEGNERI E ARCHITETTI DI MODENA
via gillio gollie n.220 - 41100 Modena - tel. 059 - 35.65.27
dott. arch. Giuseppe Lipparini dott. arch. ing. G. Luigi Rinaldi

indagine sui centri storici

datazione degli edifici

mappe catastali di primo impianto anno 1884

LEGENDA

SEC. XII - XIV	[Pattern]
SEC. XIV - XV	[Pattern]
SEC. XV - XVI	[Pattern]
SEC. XVI - XVII	[Pattern]
SEC. XVII - XVIII	[Pattern]
SEC. XVIII - XIX	[Pattern]
SEC. XIX - XX	[Pattern]
POSTI 1900	[Pattern]

NOTA: LA DATAZIONE SI RIFERISCE ALL'EPOCA
DELLA COSTRUZIONE DELL'EDIFICIO
SULLA BASE DELLA DATAZIONE
COMPLETA CHE HA PORTATO ALLA
SUA CONFIGURAZIONE ATTUALE.

Comune di Montecreto

Foglio N. 32


datazione degli edifici



Allegato A al Foglio 11

Acquaria

datazione degli edifici

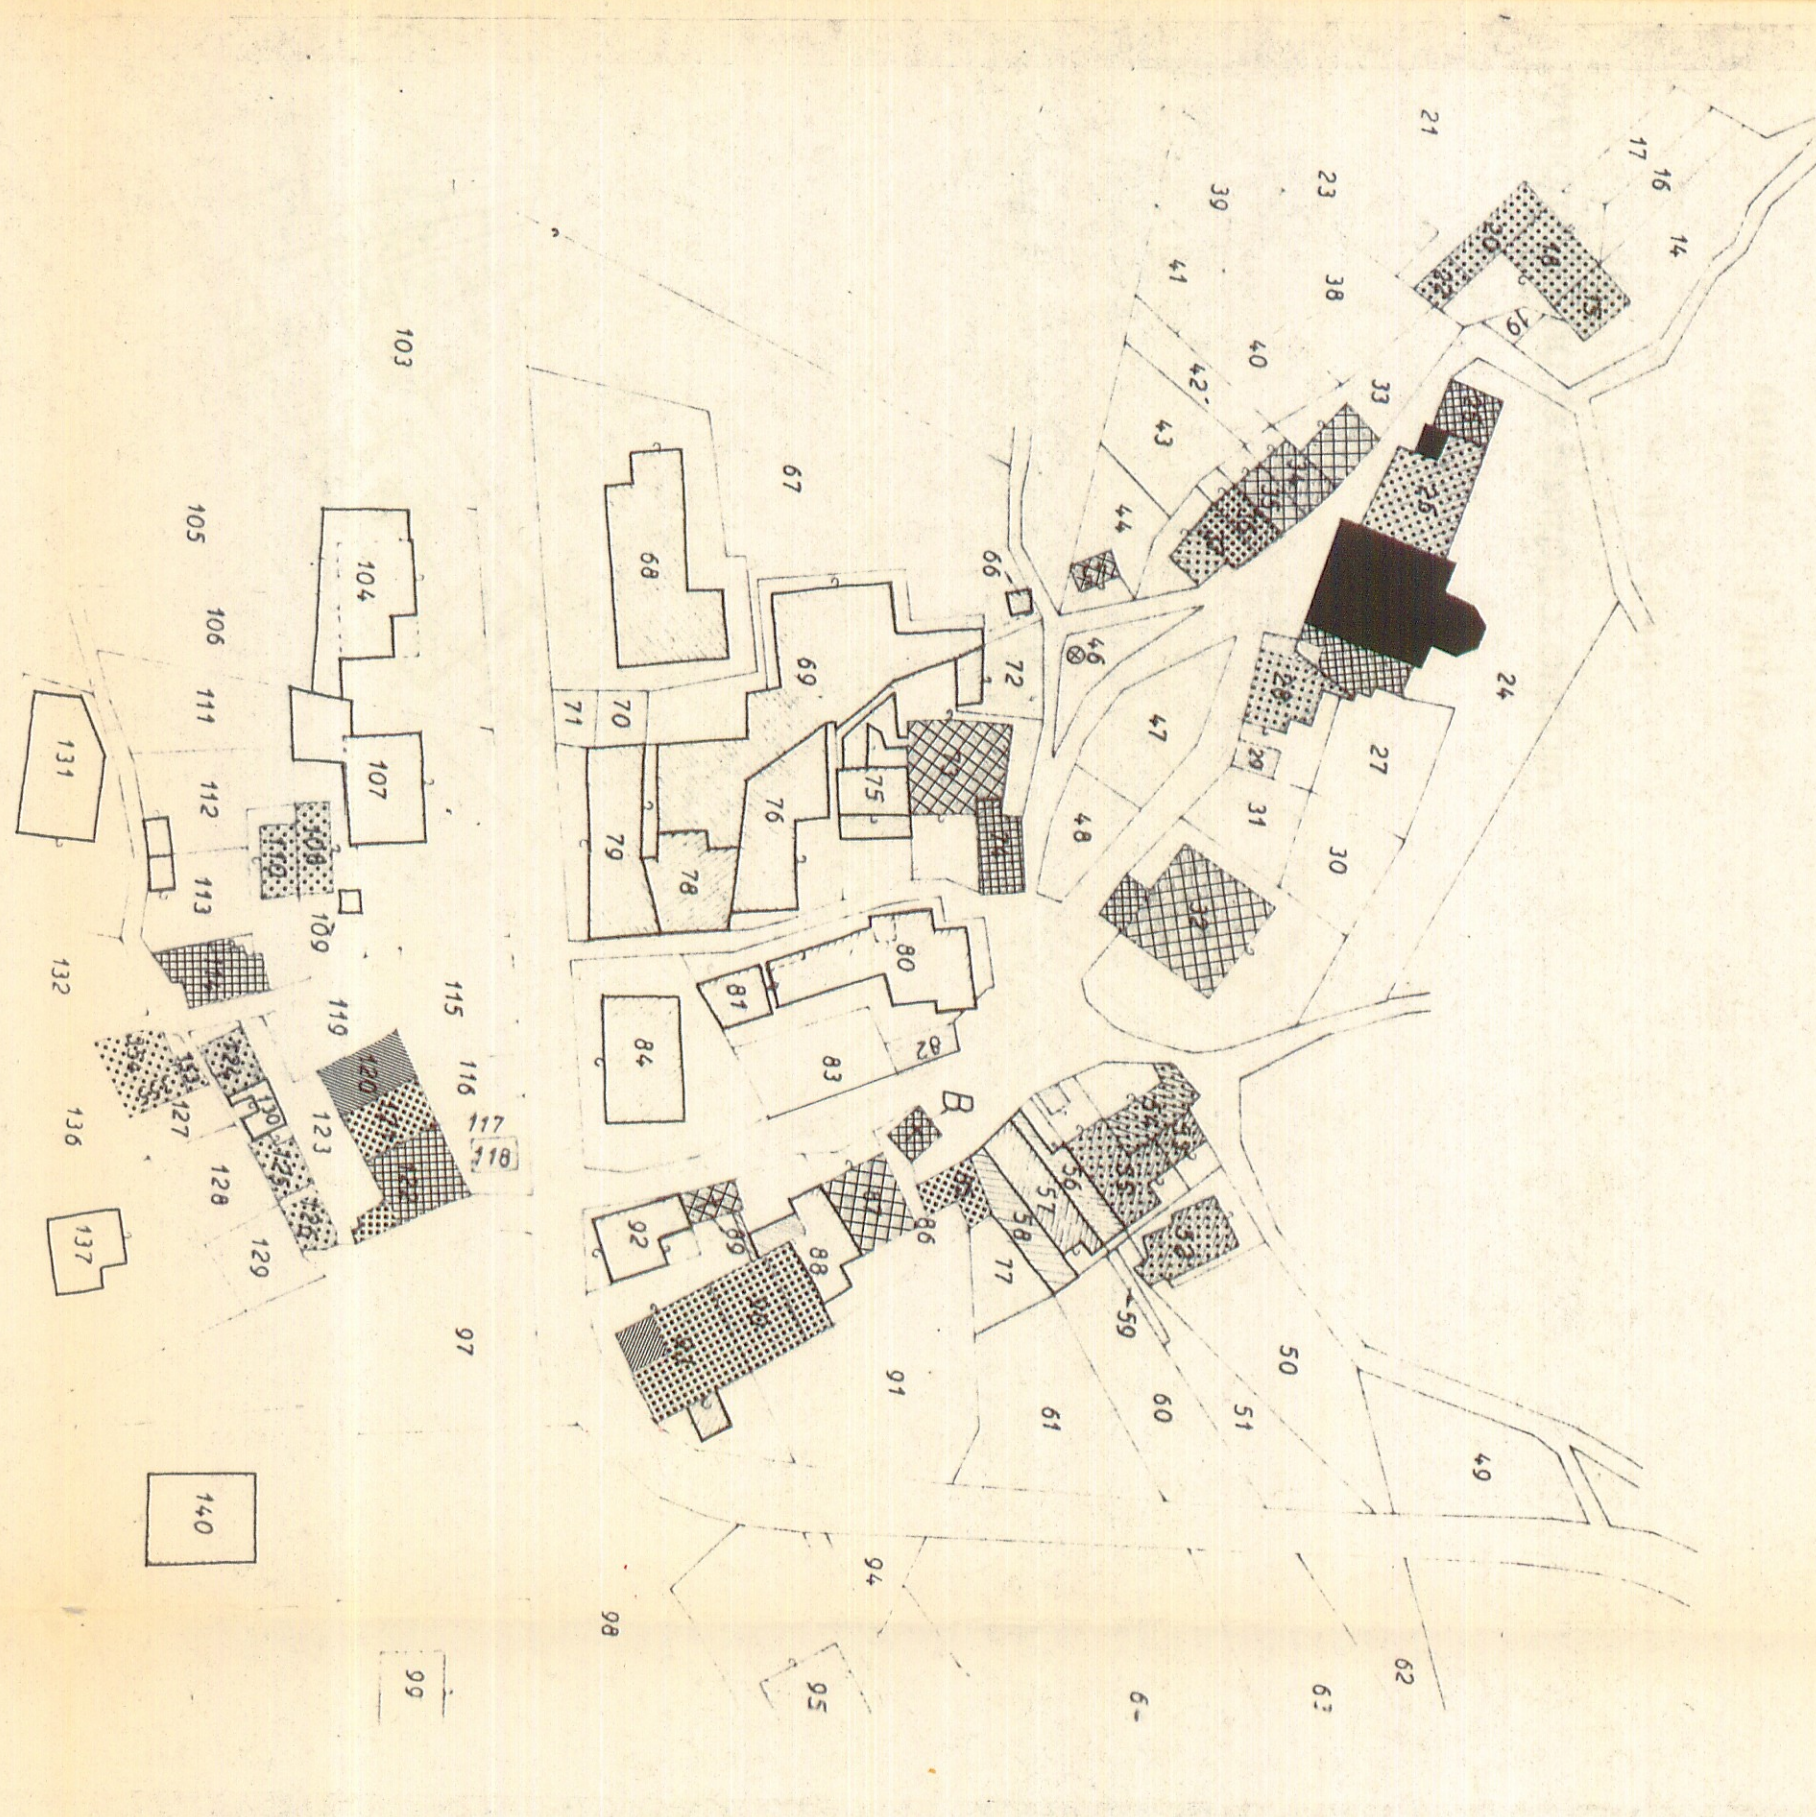


Sviluppo A

MAGRIGNANA

Scala di 1:1000

datazione degli edifici

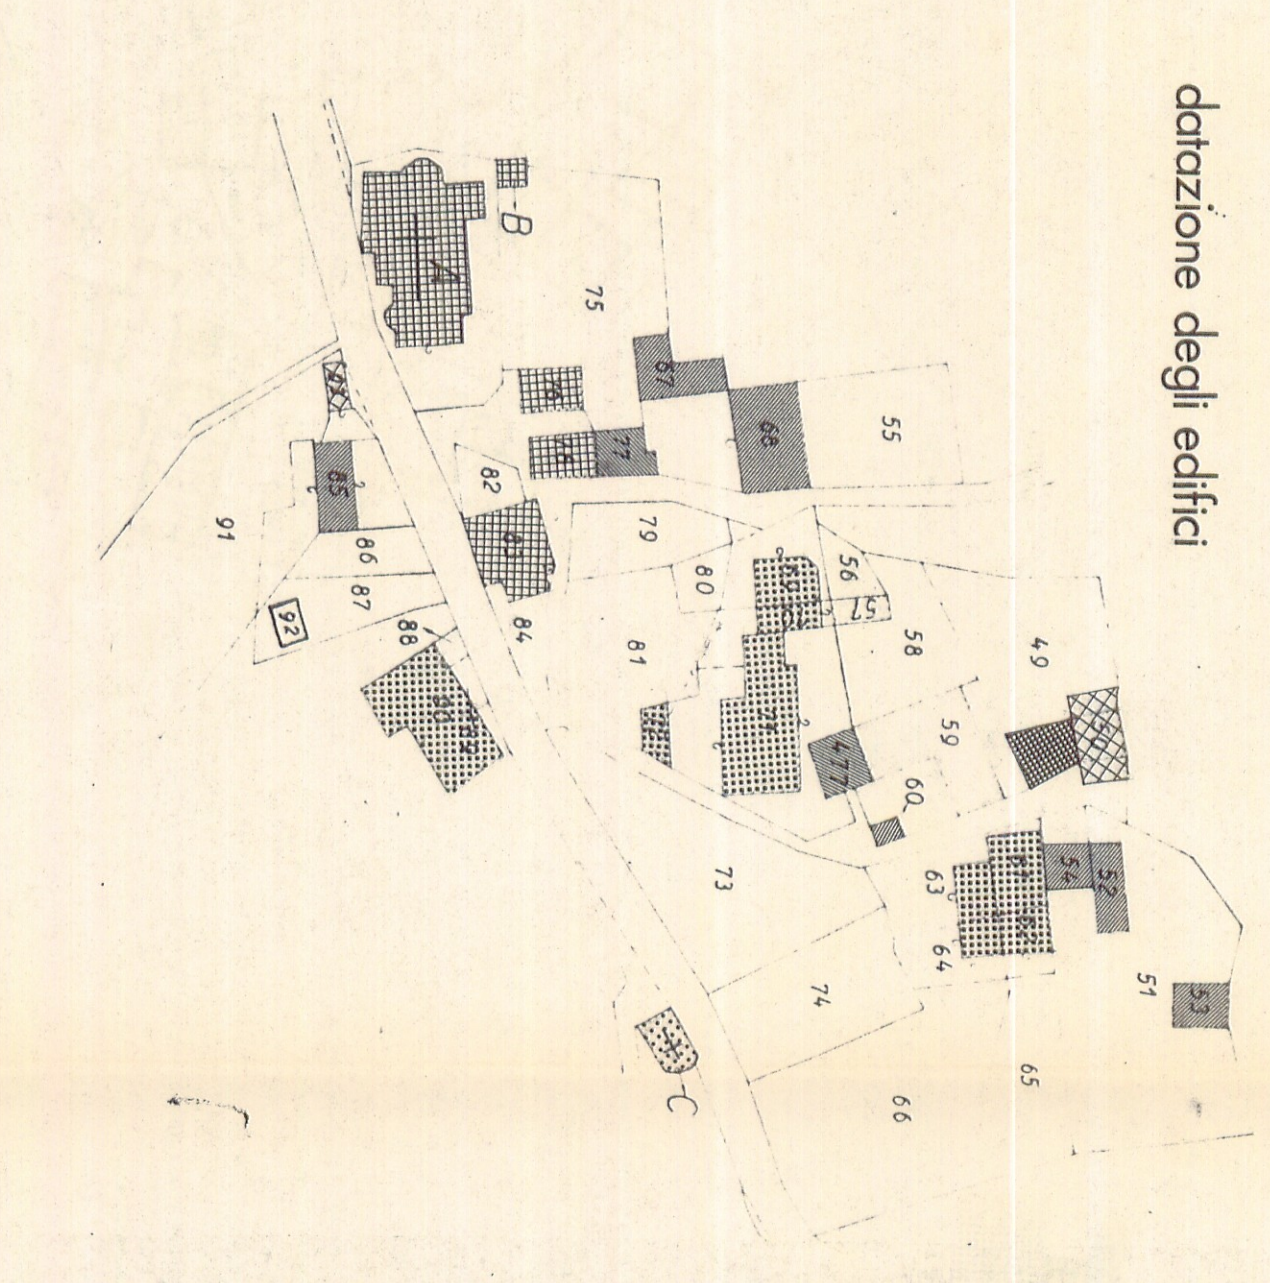

Allegato A

MONTECRETO

Scala 1 : 1000

Foglio 711

mappe catastali di primo impianto



ACQUARIA: mappa catastale di primo impianto



MAGRIGNANA: mappa catastale di primo impianto

