Sezione 1 - 1

Centrale

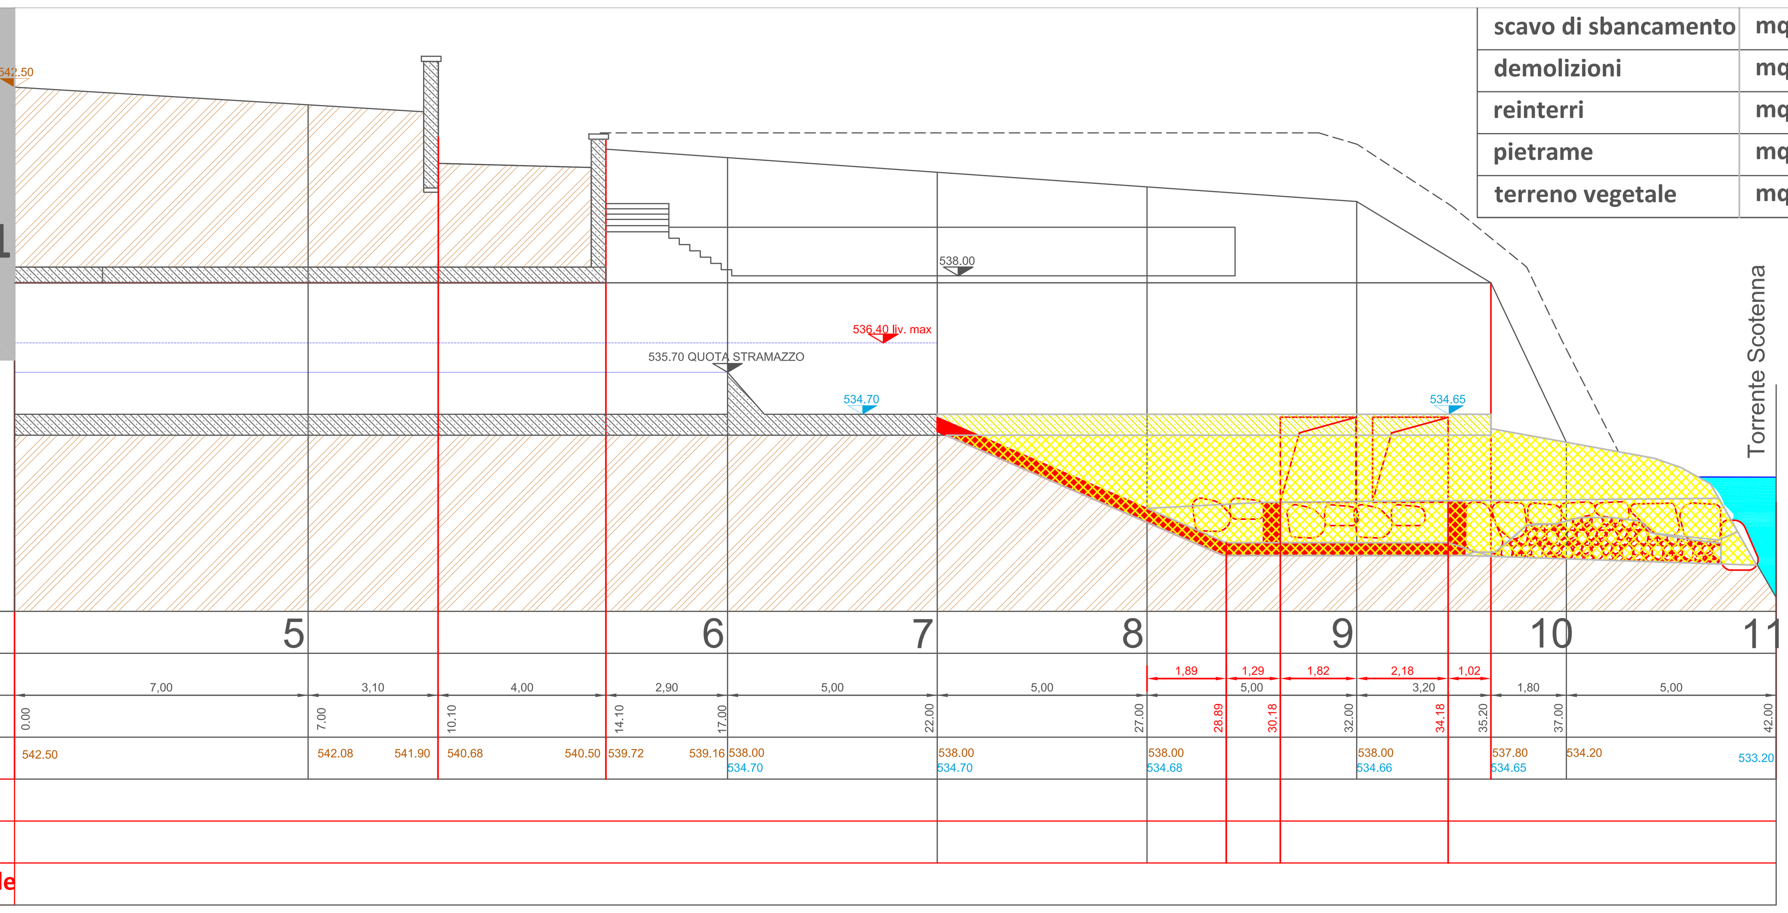

scavo di sbancamento	mq	42.51
demolizioni	mq	6.39
reinterri	mq	4.08
pietrame	mq	11.24
terreno vegetale	mq	

Sezione 2 - 2

Centrale

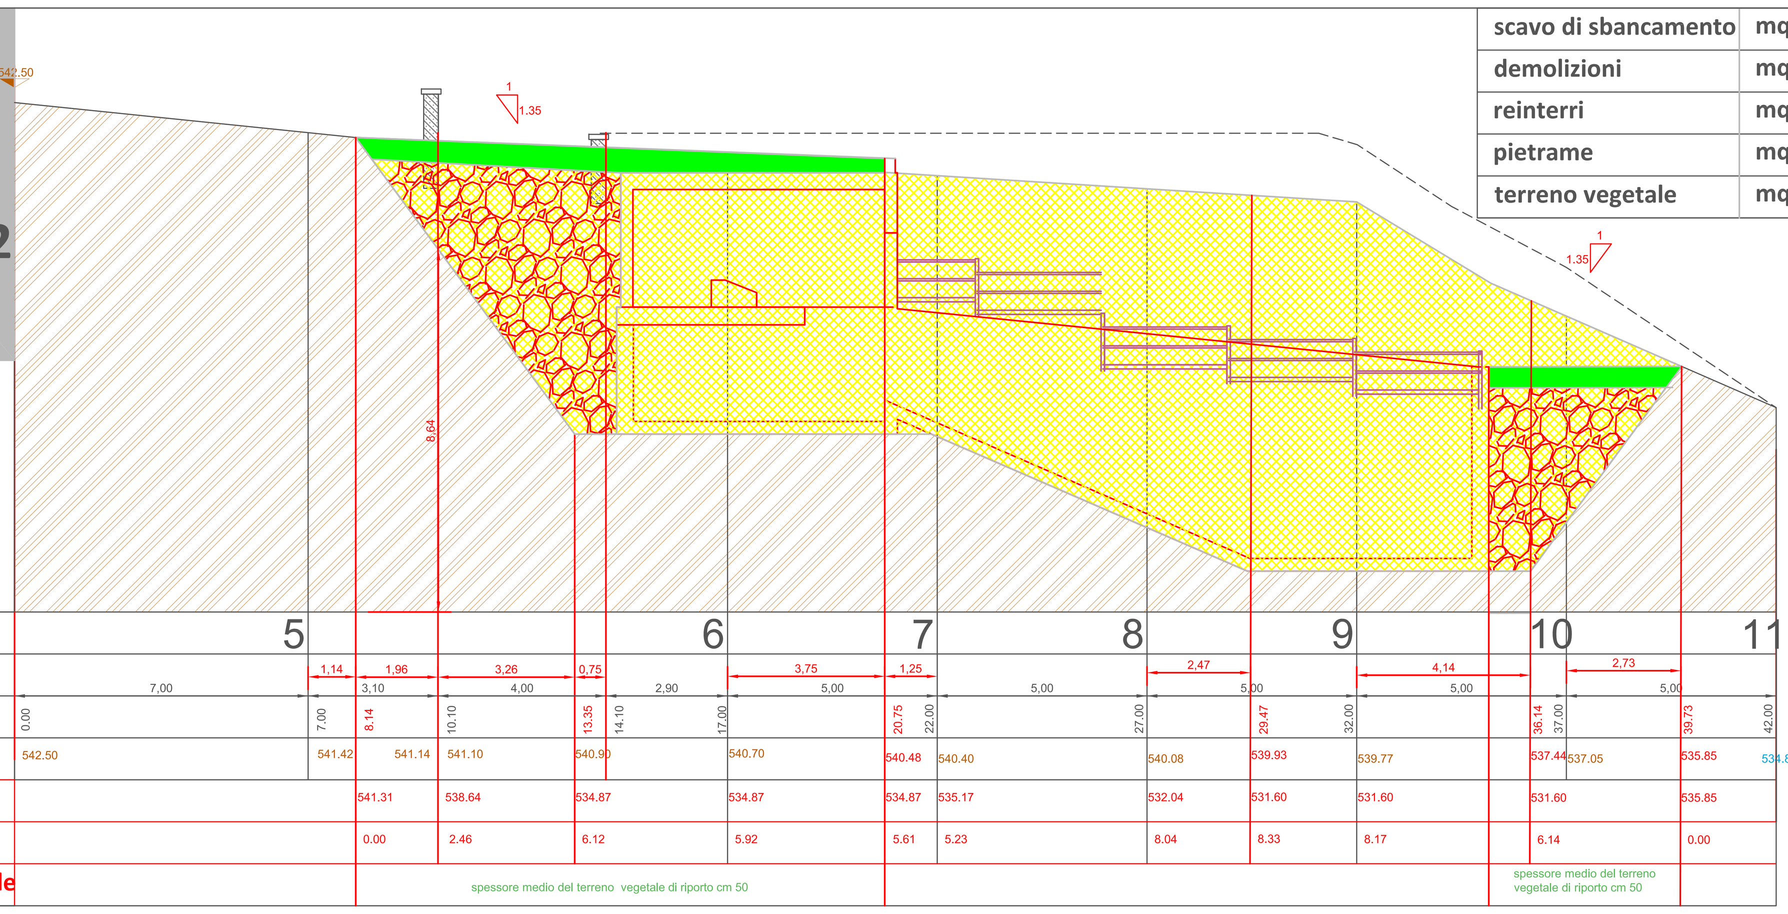

scavo di sbancamento	mq	195.29
demolizioni	mq	0.00
reinterri	mq	33.18
pietrame	mq	0.00
terreno vegetale	mq	8.45

Sezione 3 - 3

Centrale

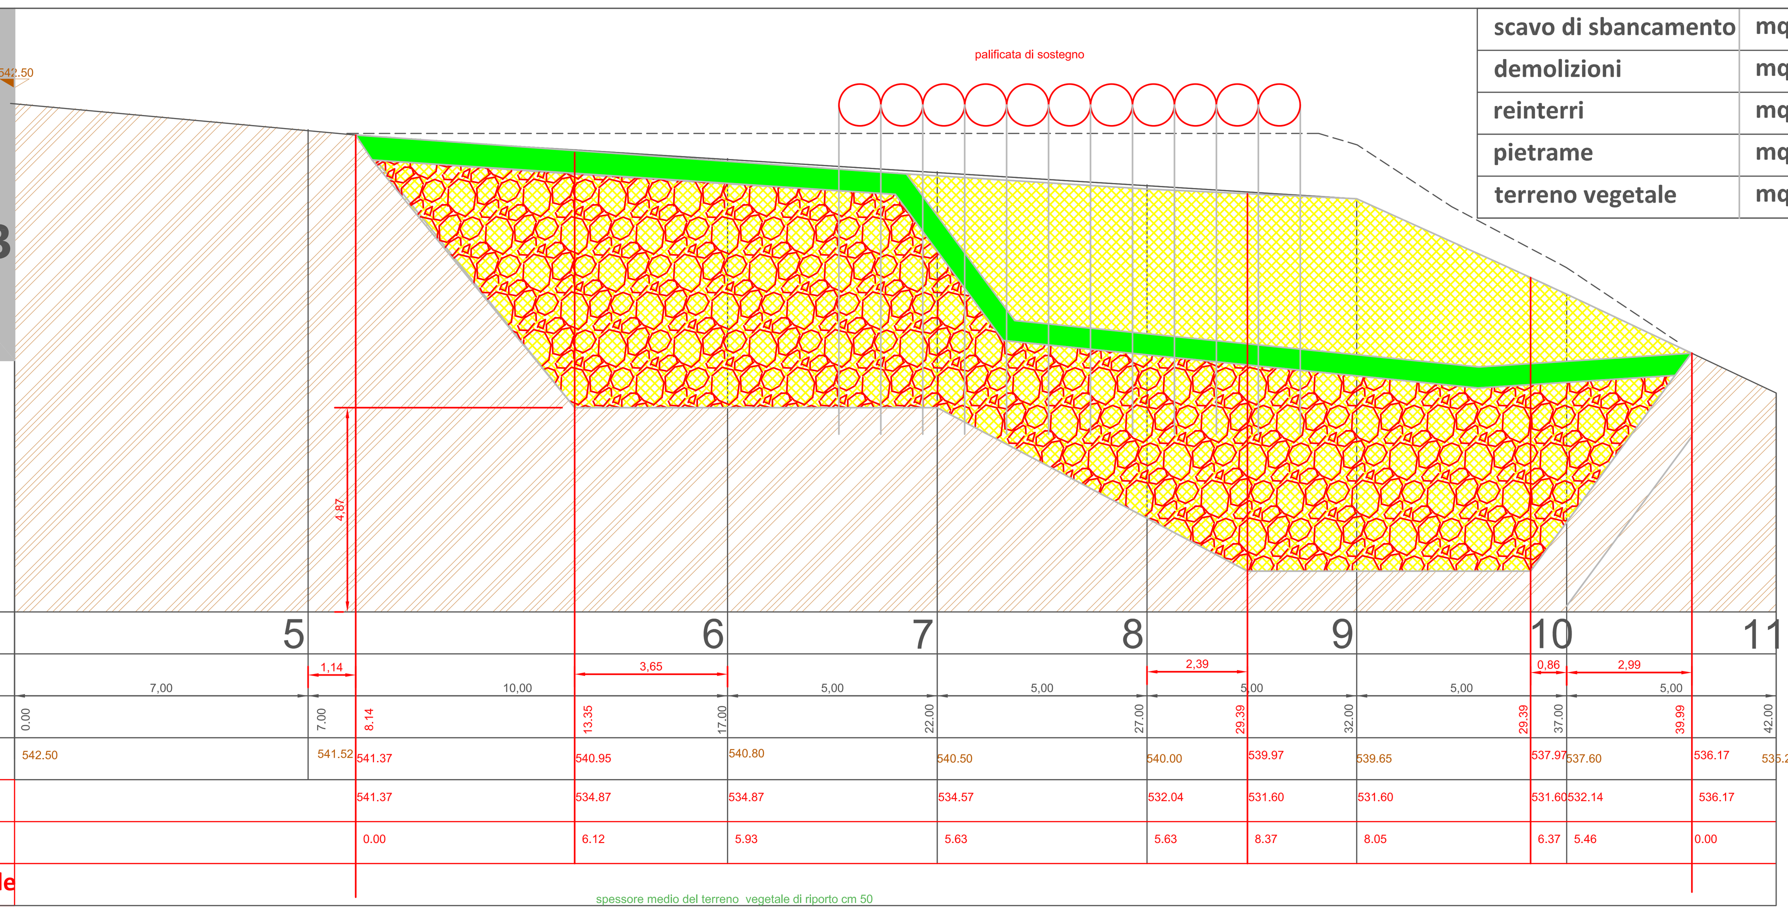

scavo di sbancamento	mq	189.21
demolizioni	mq	0.00
reinterri	mq	123.02
pietrame	mq	0.00
terreno vegetale	mq	17.10

Sezione 4 - 4

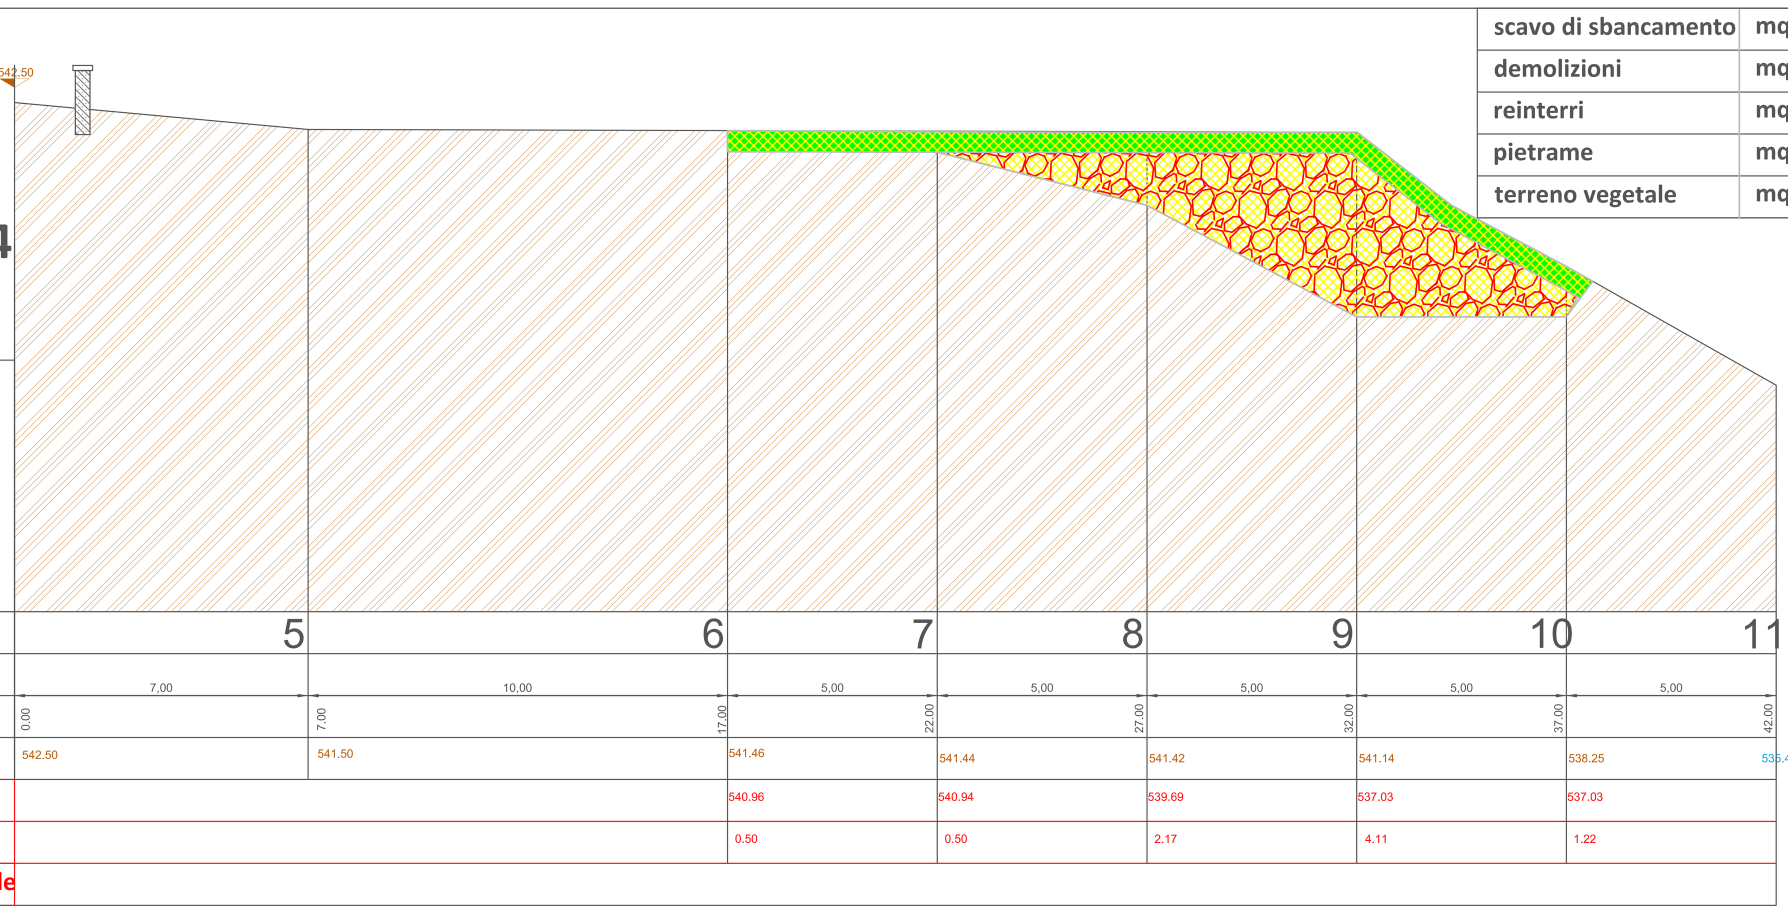

scavo di sbancamento	mq	37.00
demolizioni	mq	0.00
reinterri	mq	26.40
pietrame	mq	0.00
terreno vegetale	mq	10.60

Sezione 5 - 5

a 7.00 m dalla centrale

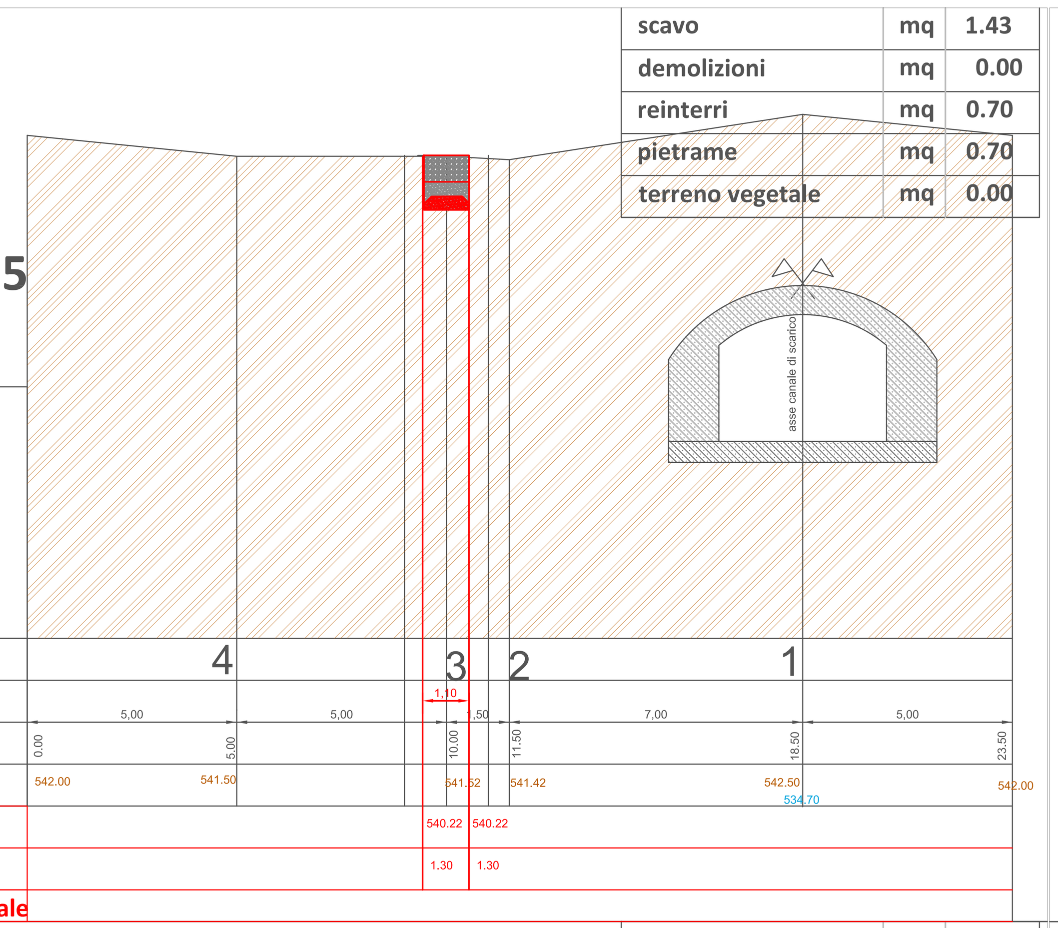

scavo	mq	1.43
demolizioni	mq	0.00
reinterri	mq	0.70
pietrame	mq	0.70
terreno vegetale	mq	0.00

Sezione 6 - 6

a 17.00 m dalla centrale

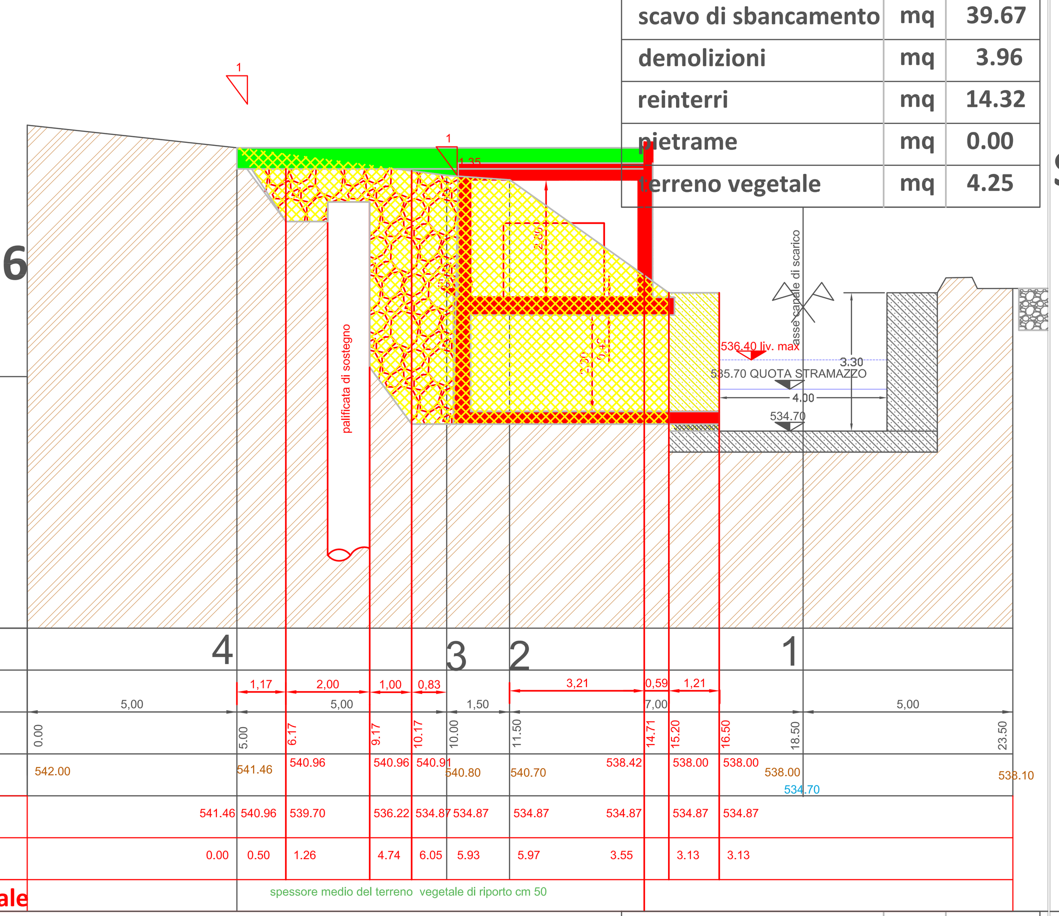

scavo di sbancamento	mq	39.67
demolizioni	mq	3.96
reinterri	mq	14.32
pietrame	mq	0.00
terreno vegetale	mq	4.25

Sezione 7 - 7

a 22.00 m dalla centrale

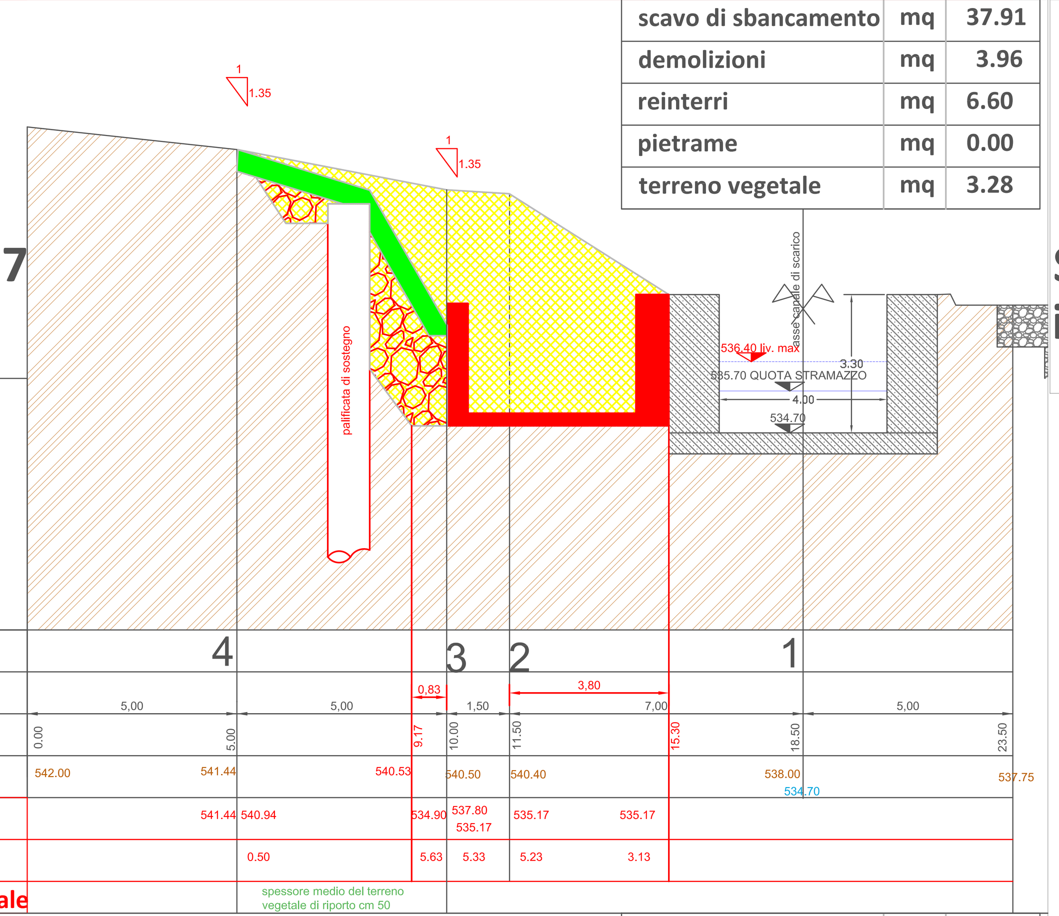

scavo di sbancamento	mq	37.91
demolizioni	mq	3.96
reinterri	mq	6.60
pietrame	mq	0.00
terreno vegetale	mq	3.28

Sezione 8 - 8

a 27.00 m dalla centrale

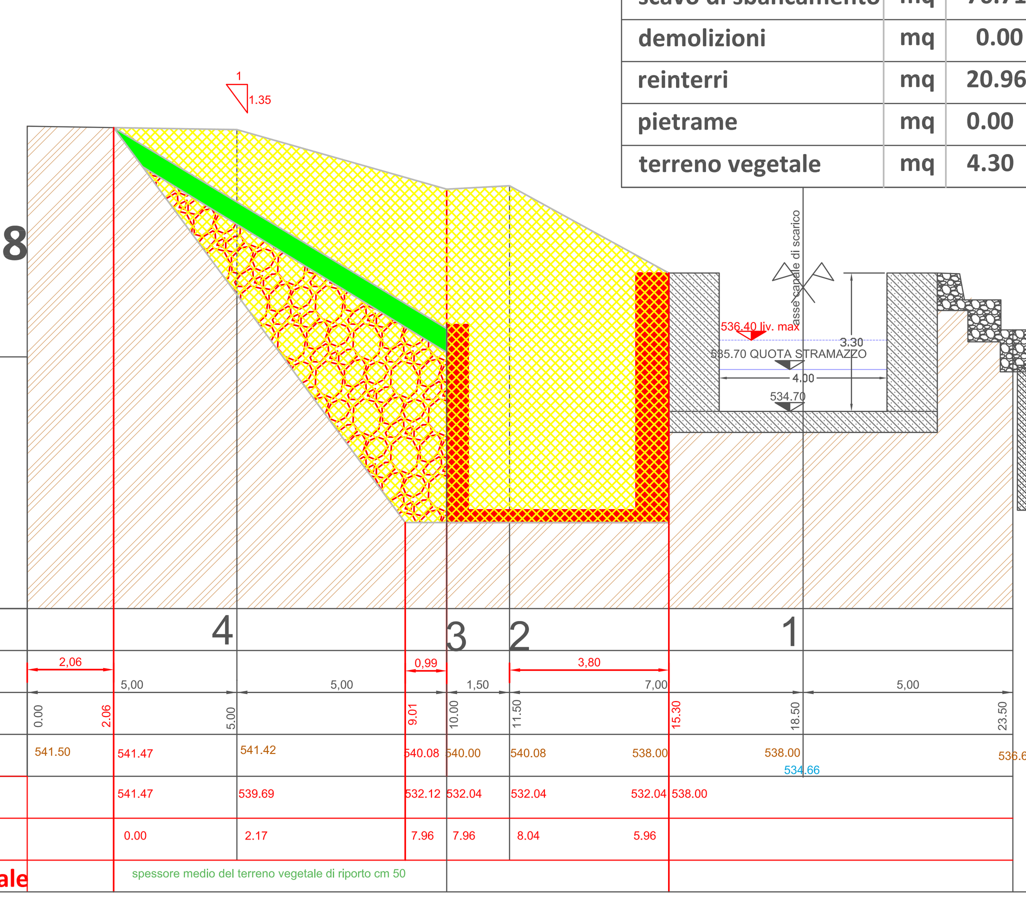

scavo di sbancamento	mq	76.71
demolizioni	mq	0.00
reinterri	mq	20.96
pietrame	mq	0.00
terreno vegetale	mq	4.30

Sezione 9 - 9

a 32.00 m dalla centrale

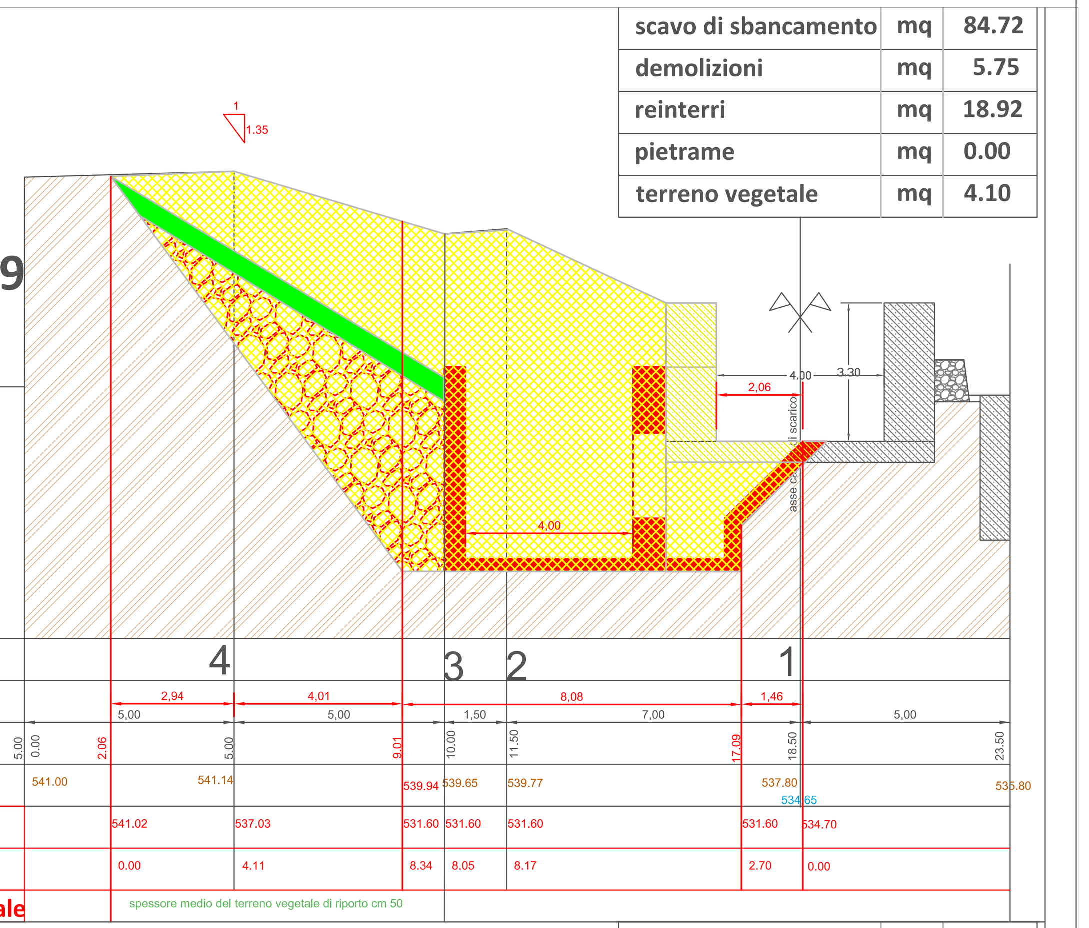

scavo di sbancamento	mq	84.72
demolizioni	mq	5.75
reinterri	mq	18.92
pietrame	mq	0.00
terreno vegetale	mq	4.10

Sezione 10-10

a 37.00 m dalla centrale

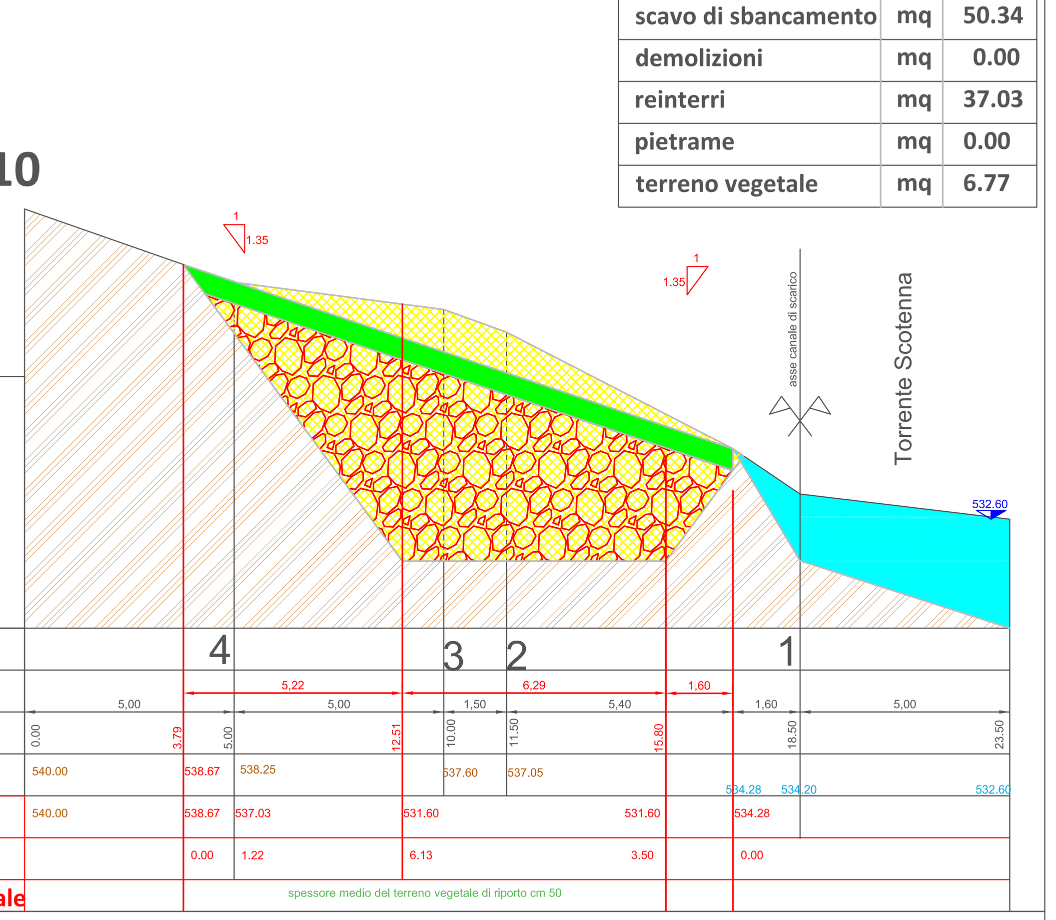

scavo di sbancamento	mq	50.34
demolizioni	mq	0.00
reinterri	mq	37.03
pietrame	mq	0.00
terreno vegetale	mq	6.77

Sezione 11-11 invariata

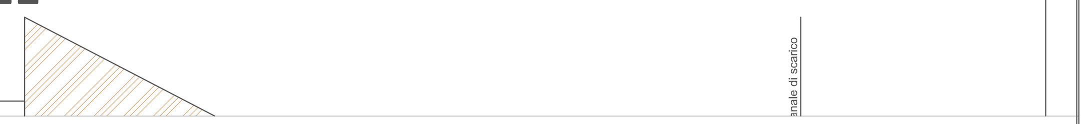

Documento: 16_PD_06 proposta progettuale sezioni — Impianto idroelettrico " Salto residuo Strettara" ubicato nel Comune di Montecreto (MO)

File: 180601 PAS.dwg — Data: 01/06/2018 — rev.: 00 — Foglio: 1/1

Progetto

IMPIANTO IDROELETTRICO "SALTO RESIDUO STRETTARA"
COMUNE DI MONTECRETO (MO)
PROCEDURA ABILITATIVA SEMPLIFICATA (PAS)
Progetto definitivo per la realizzazione di una nuova centrale mini-idroelettrica in loc. Centrale di Strettara

Titolo:

16_PD_06 - PROPOSTA PROGETTUALE - SEZIONI

Proponente il progetto:

ENEL GREENPOWER SPA
Viale Regina Margherita, 125
00198 Roma

ELTECH SRL
Via Edison, 2
25012 Calvisano (BS)

Per. Ind. Carlo Enrico Zappettini — P.I. Enrico Paolucci — Ing. L. Zappettini

Rev.	Data	Descrizione della modifica	Elaborato	Verificato	Approvato
00	01.06.2018	Emissione	Bona E.	Paolucci E.	Zappettini L.

ELTECH srl — Via Edison, 2 – 25012 Calvisano (BS) — C.F. e P.IVA 02030600981 — Telefono: 030/9686105 – Fax: 030/9686404 — e-mail: eltech@eltech.it – web: www.eltech.it

A TERMINE DELLE VIGENTI LEGGI SUI DIRITTI D'AUTORE QUESTO DISEGNO NON POTRA' ESSERE COPIATO, RIPRODOTTO O COMUNICATO AD ALTRE PERSONE O DITTE SENZA L'AUTORIZZAZIONE DELLA SCRIVENTE