




**PIANTA DETTAGLIO**  
collegamento cabina / turbina 1 : 200

**PARTICOLARE CAMERETTA**  
GIUNZIONE CAVIDOTTI



sezione

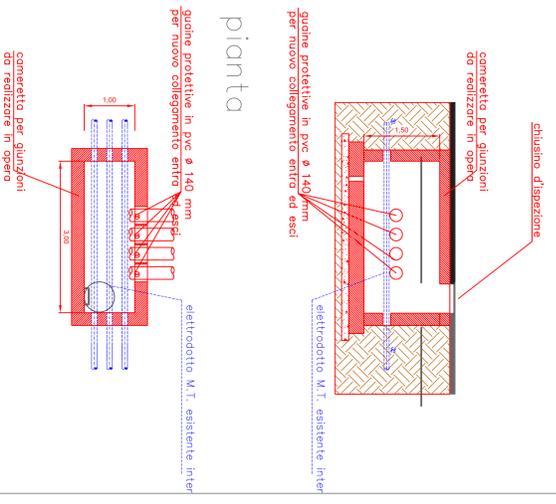


**PARTICOLARE SEZIONE DI SCAVO**  
- POLIFERA CAVIDOTTI

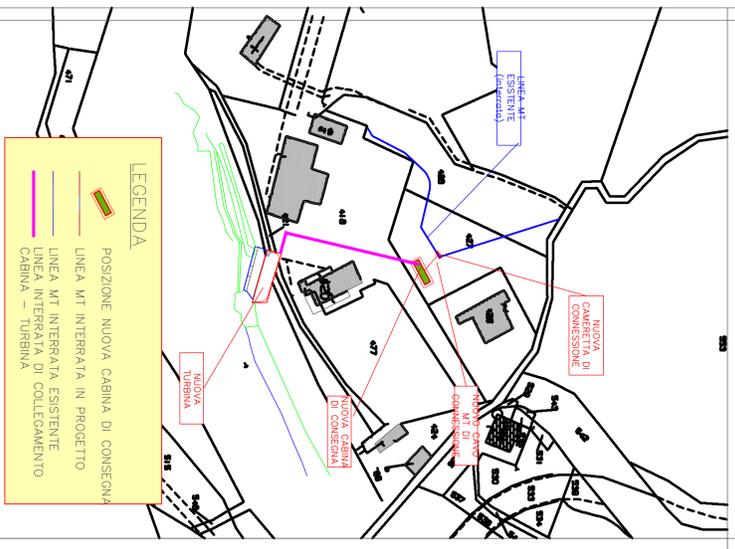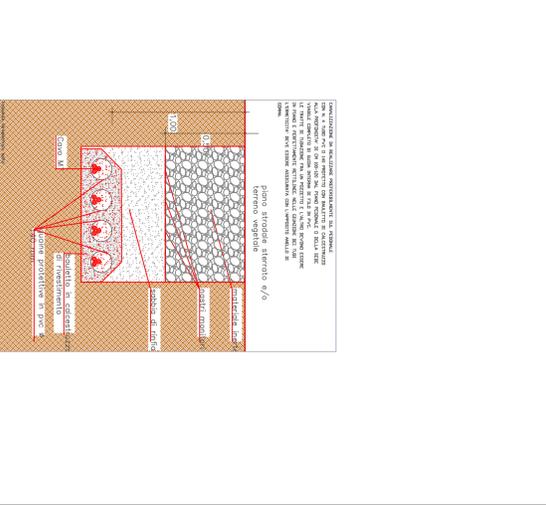

**LEGENDA**  
POSIZIONE NUOVA CABINA DI CONSEGNA  
LINEA M.T. INTERRATA IN PROGETTO  
LINEA M.T. INTERRATA ESISTENTE  
LINEA INTERRATA DI COLLEGAMENTO CABINA - TURBINA

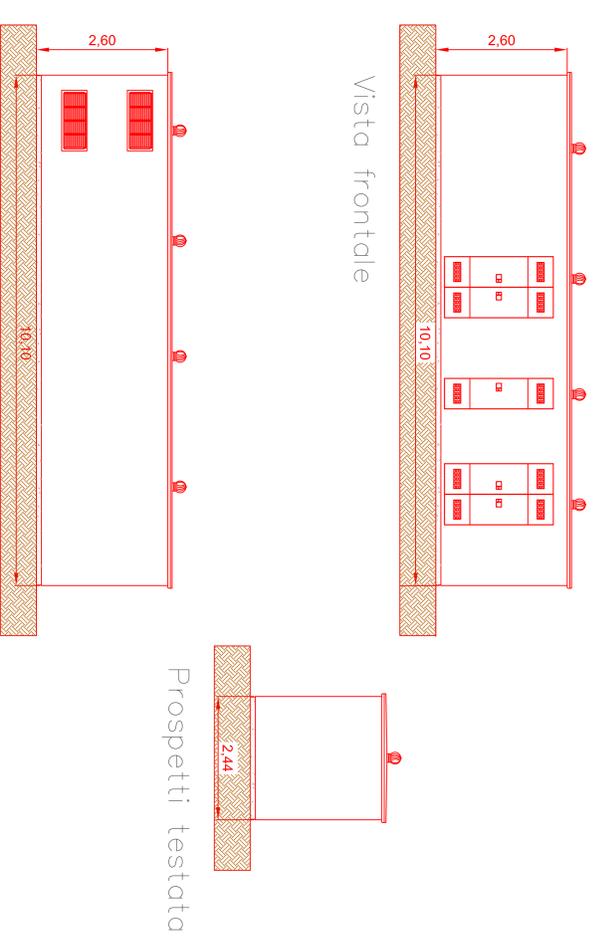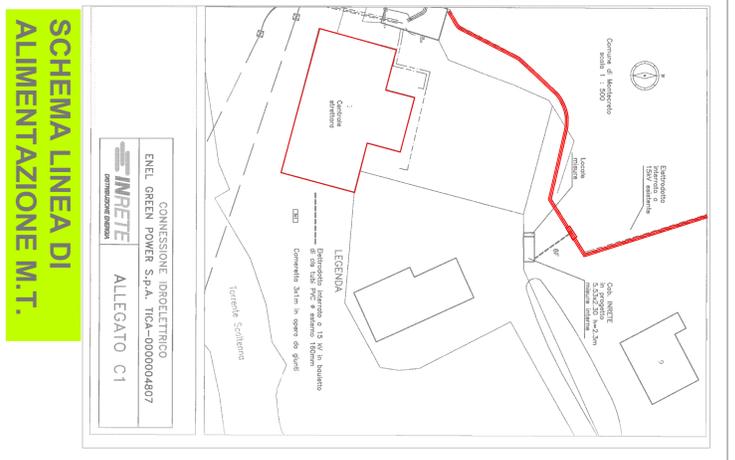


**PARTICOLARI CABINA ELETTRICA**  
scala 1:50

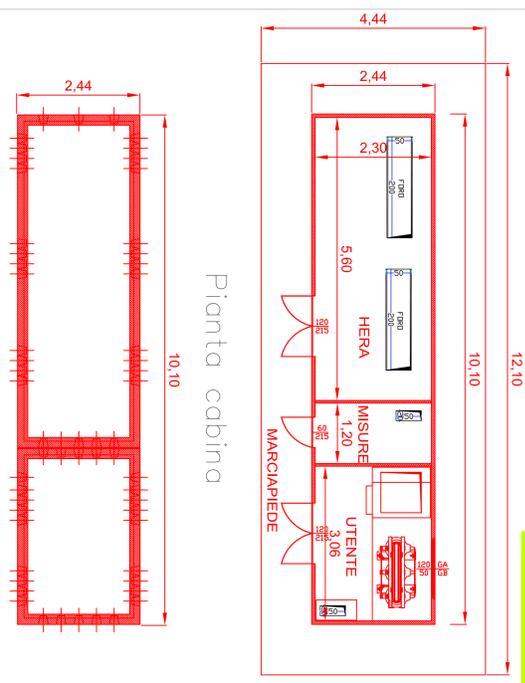

Pianta base vasca cabina  
impianto idroelettrico sito

Particolare e sezioni base vasca con sopra la cabina

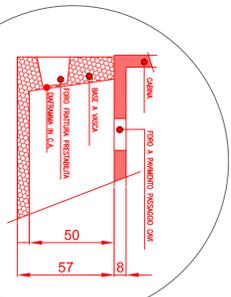

**FOTO INSERIMENTO CABINA**

Documento: "17_PD_07" cabina elettrica idroelettrica		Firma: 180007 P. Zappalà	
Impianto Idroelettrico "Salto residuo Strettara" ubicato nel Comune di Montecreto (MO)		Data	rev.
		01/06/2018	00
			1/1
<b>Progetto</b>			
IMPIANTO IDROELETTRICO "SALTO RESIDUO STRETTARA" COMUNE DI MONTECRETO (MO) PROCEDURA ABITATIVA SEMIURBANA (PAS) Progetto definitivo per la realizzazione della cabina centrale rinvio-idroelettrica in loc. Centrale di Strettara			
Titolo:			
17_PD_07 - CABINA ELETTRICA - ELETTRODOTTO (pianche, sezioni, prospetti, particolari)			
Progettante il progetto:			
ENEL GREENPOWER SPA Via Regina Margherita, 125 00198 Roma			
Progettazione:			
ELTECH SRL Via Edison, 2 25012 Callabate (MN)			
Per: Ing. Carlo Enrico Zappalà P.L. Enrico Padoa-Schioppa Ing. Luca Zappalà			
Rev.	Data	Descrizione della modifica	Elaborato
00	01/06/2018	Emisione	Bona E. Padoa-Schioppa
			Verificato Zappalà L.
			Approvato Zappalà L.



A TERMINE DELLE VIGENTI LEGGI SUL DIRITTO D'AUTORE QUESTO DISEGNO NON POTRA' ESSERE COPIATO, RIPRODOTTO O COMUNICATO AD ALTRE PERSONE O DITTE SENZA L'AUTORIZZAZIONE DELLA SORLENTE