




**DOCUMENTAZIONE FOTOGRAFICA**  
zona canale di scarico

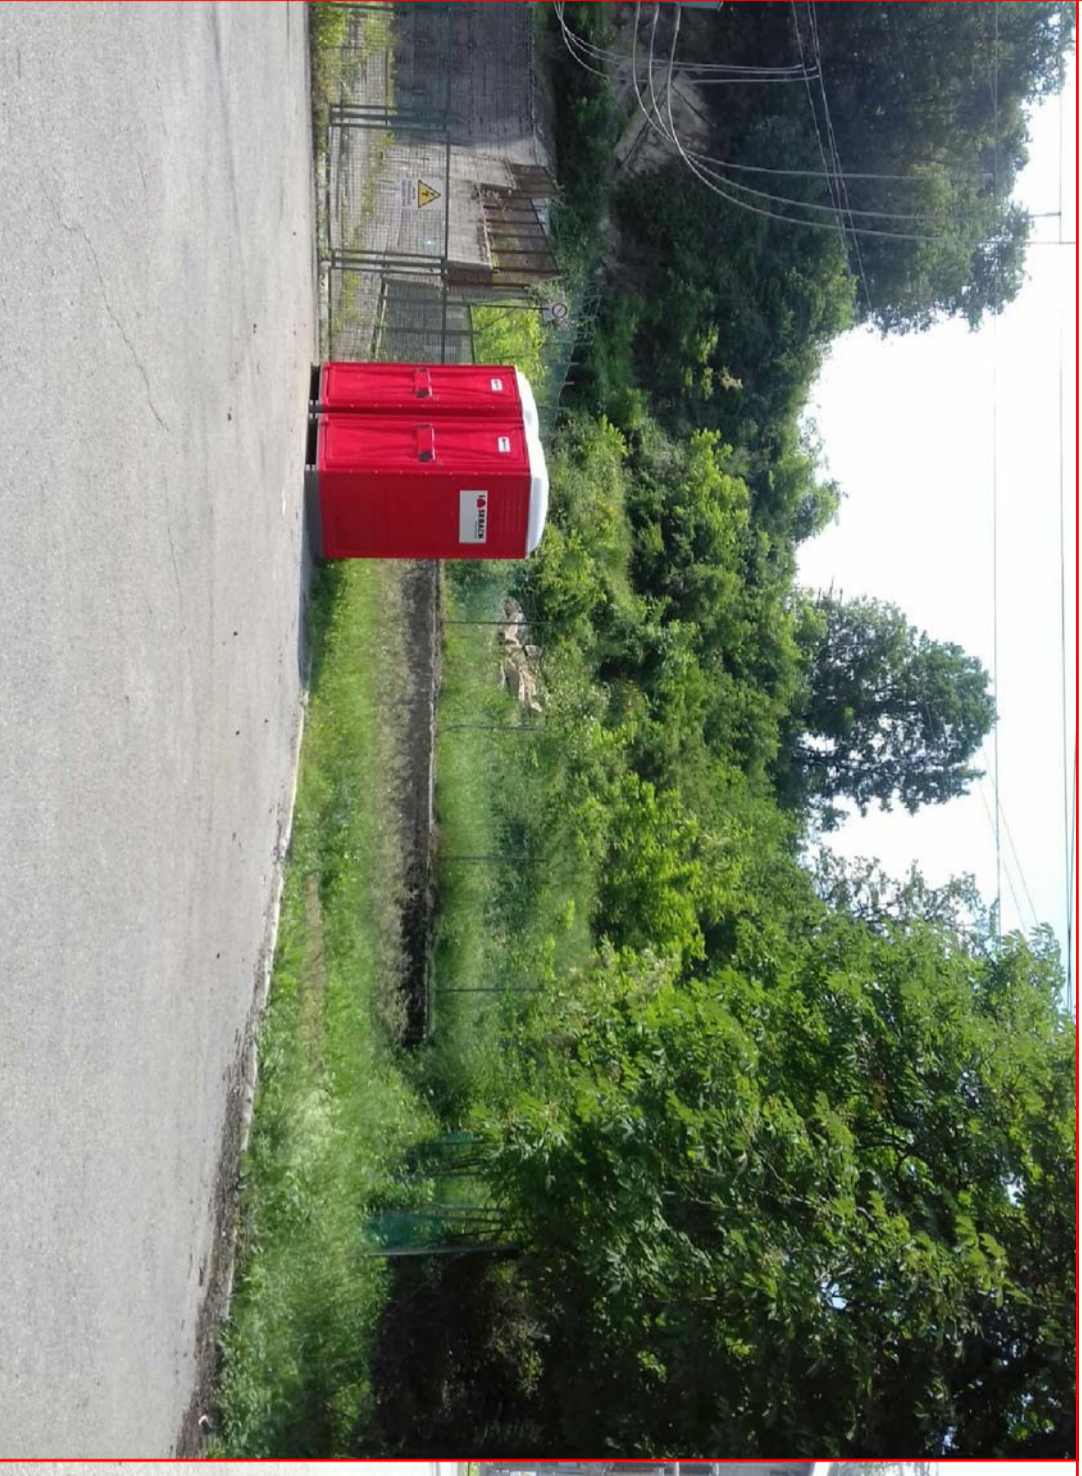


**DOCUMENTAZIONE FOTOGRAFICA**  
zona futura cabina

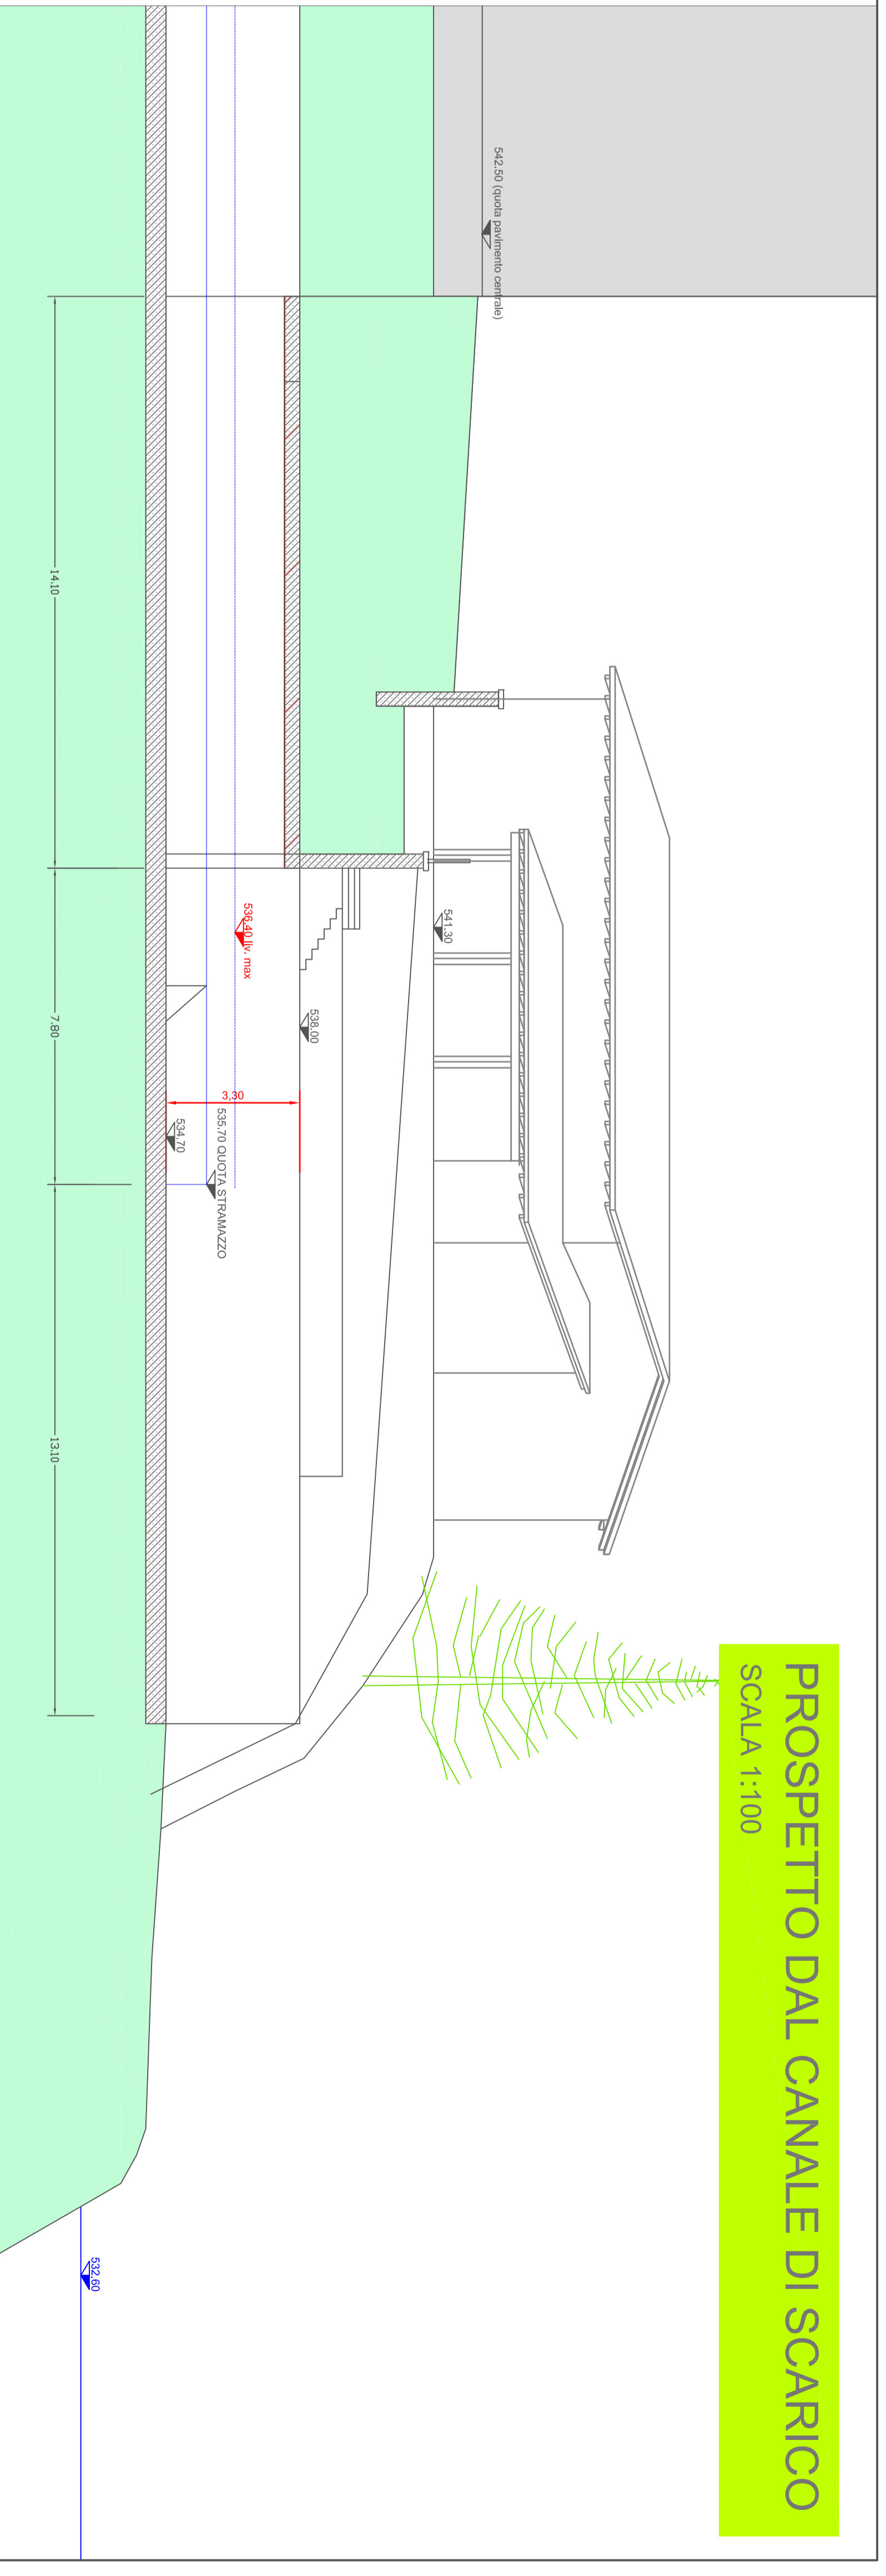


**PROSPETTO DAL CANALE DI SCARICO**  
SCALA 1:100

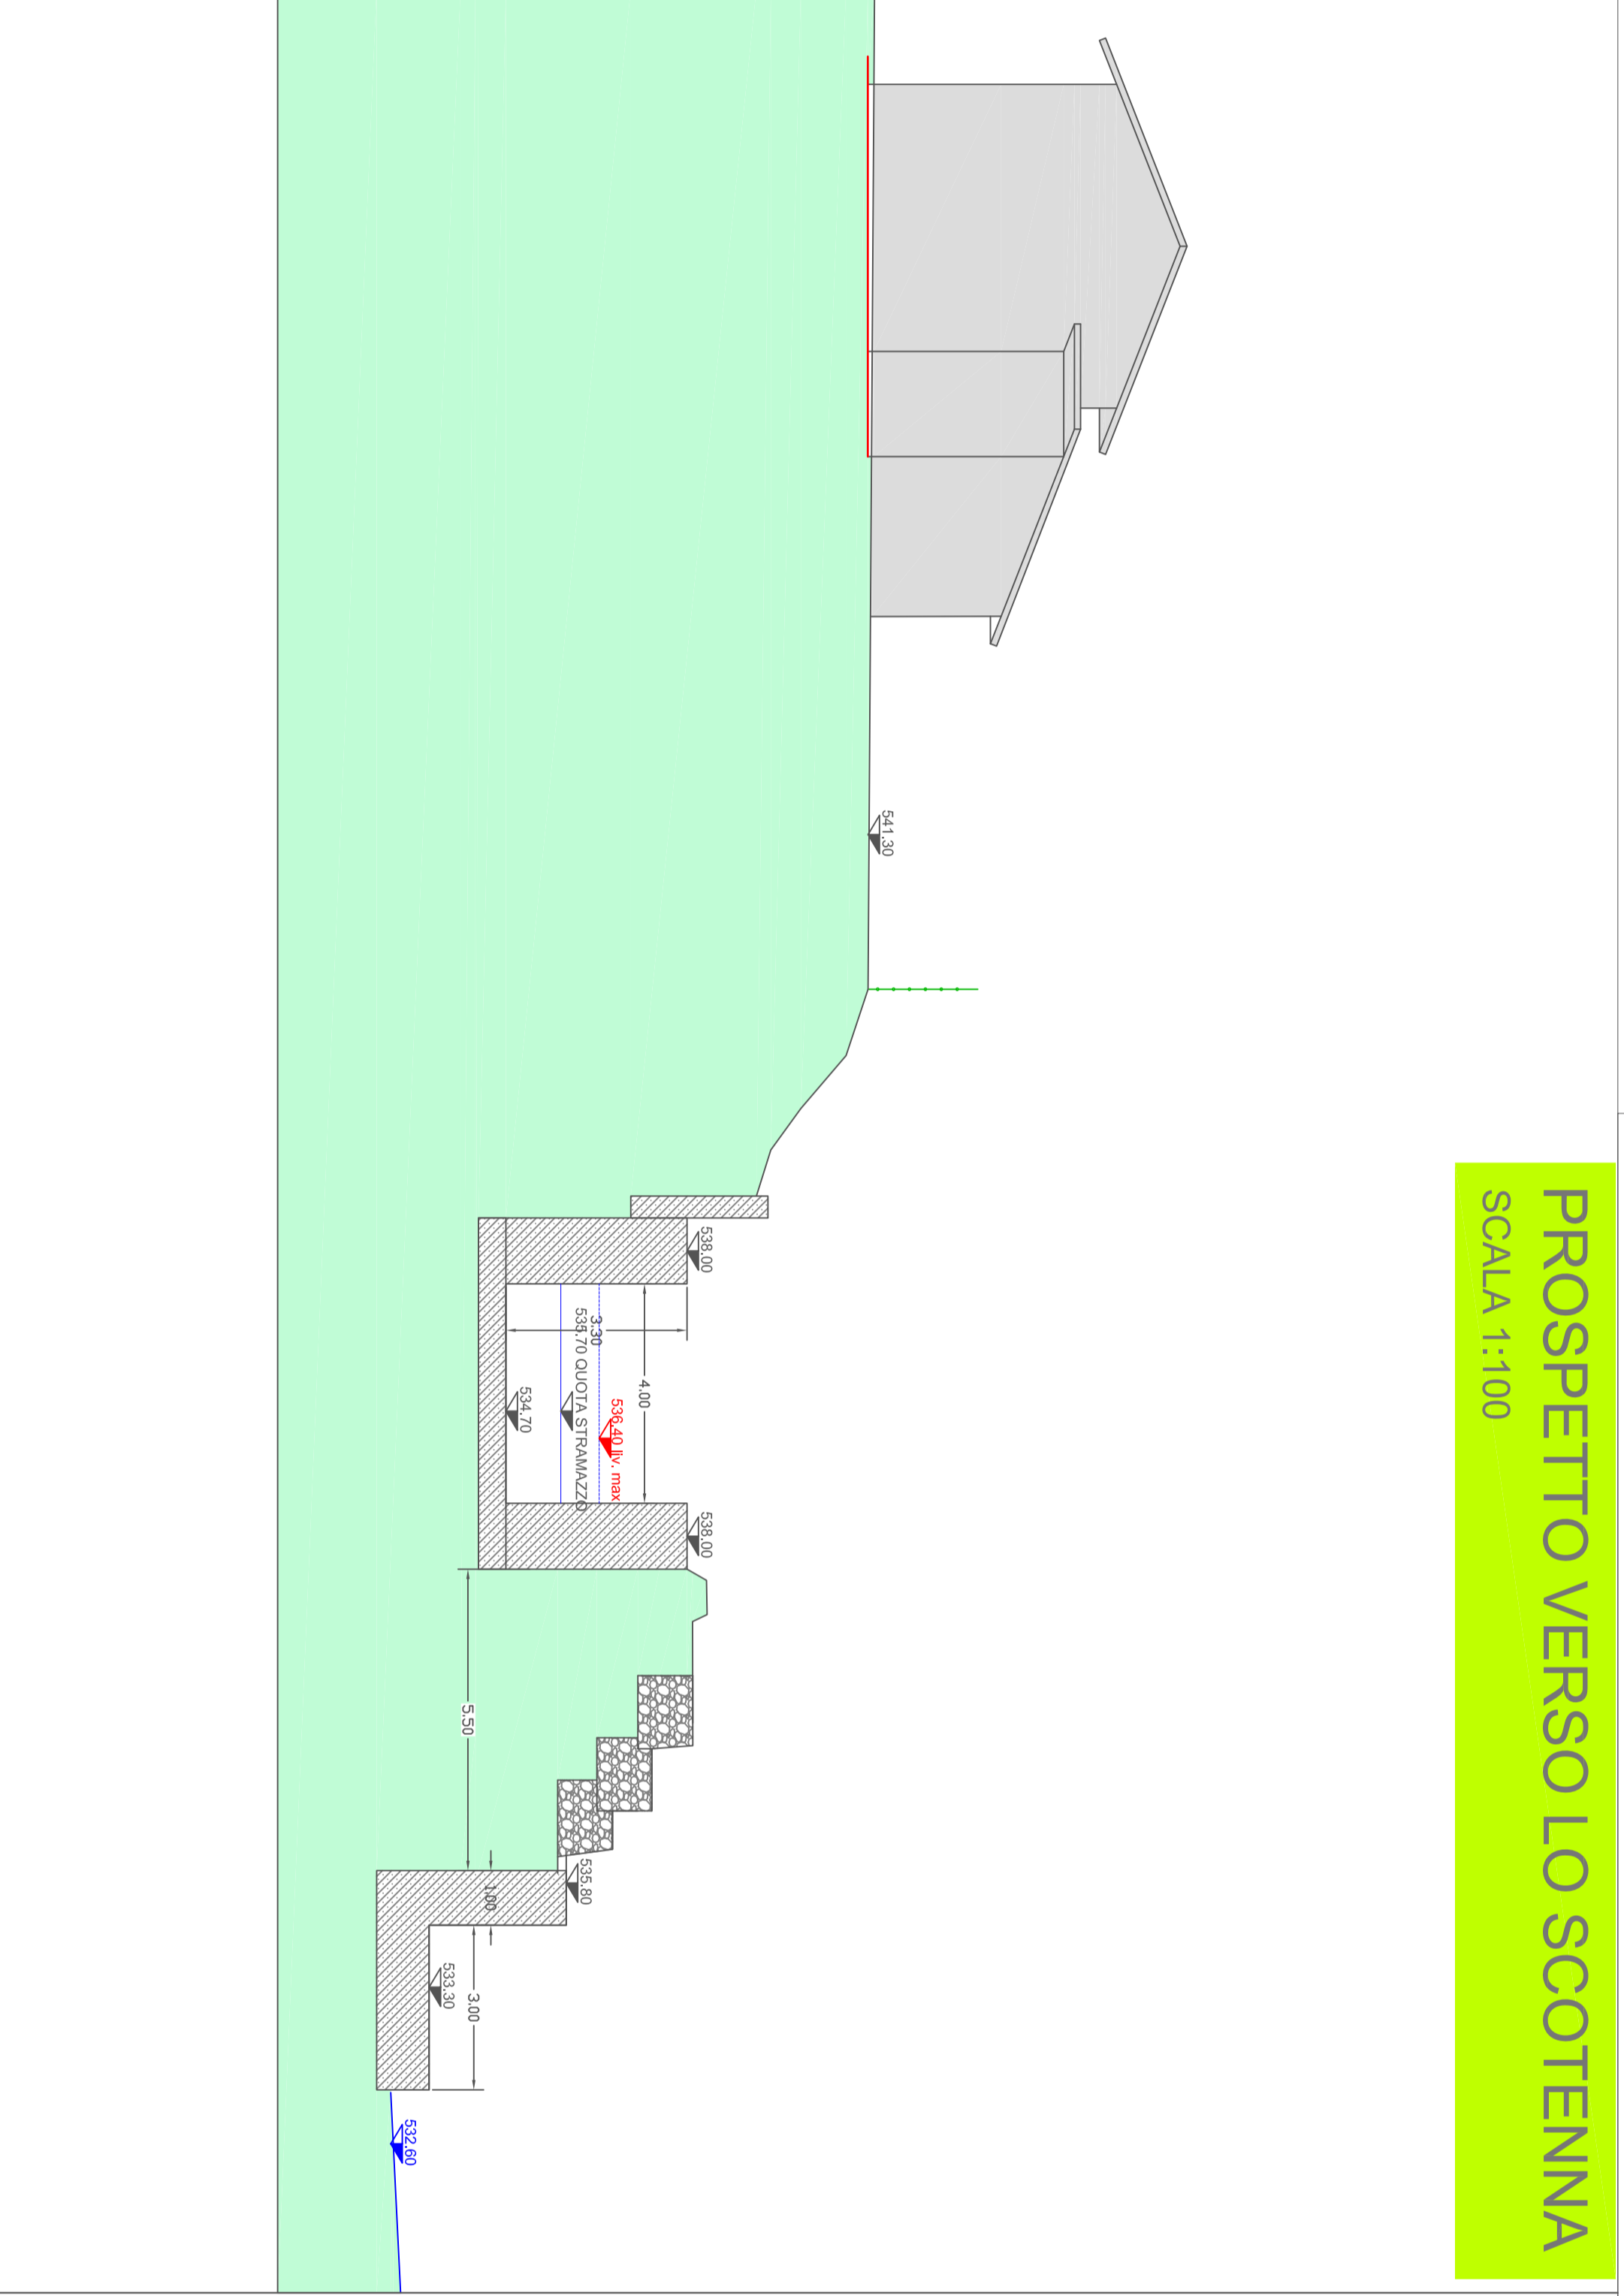

**PROSPETTO VERSO LO SCOTENNA**  
SCALA 1:100

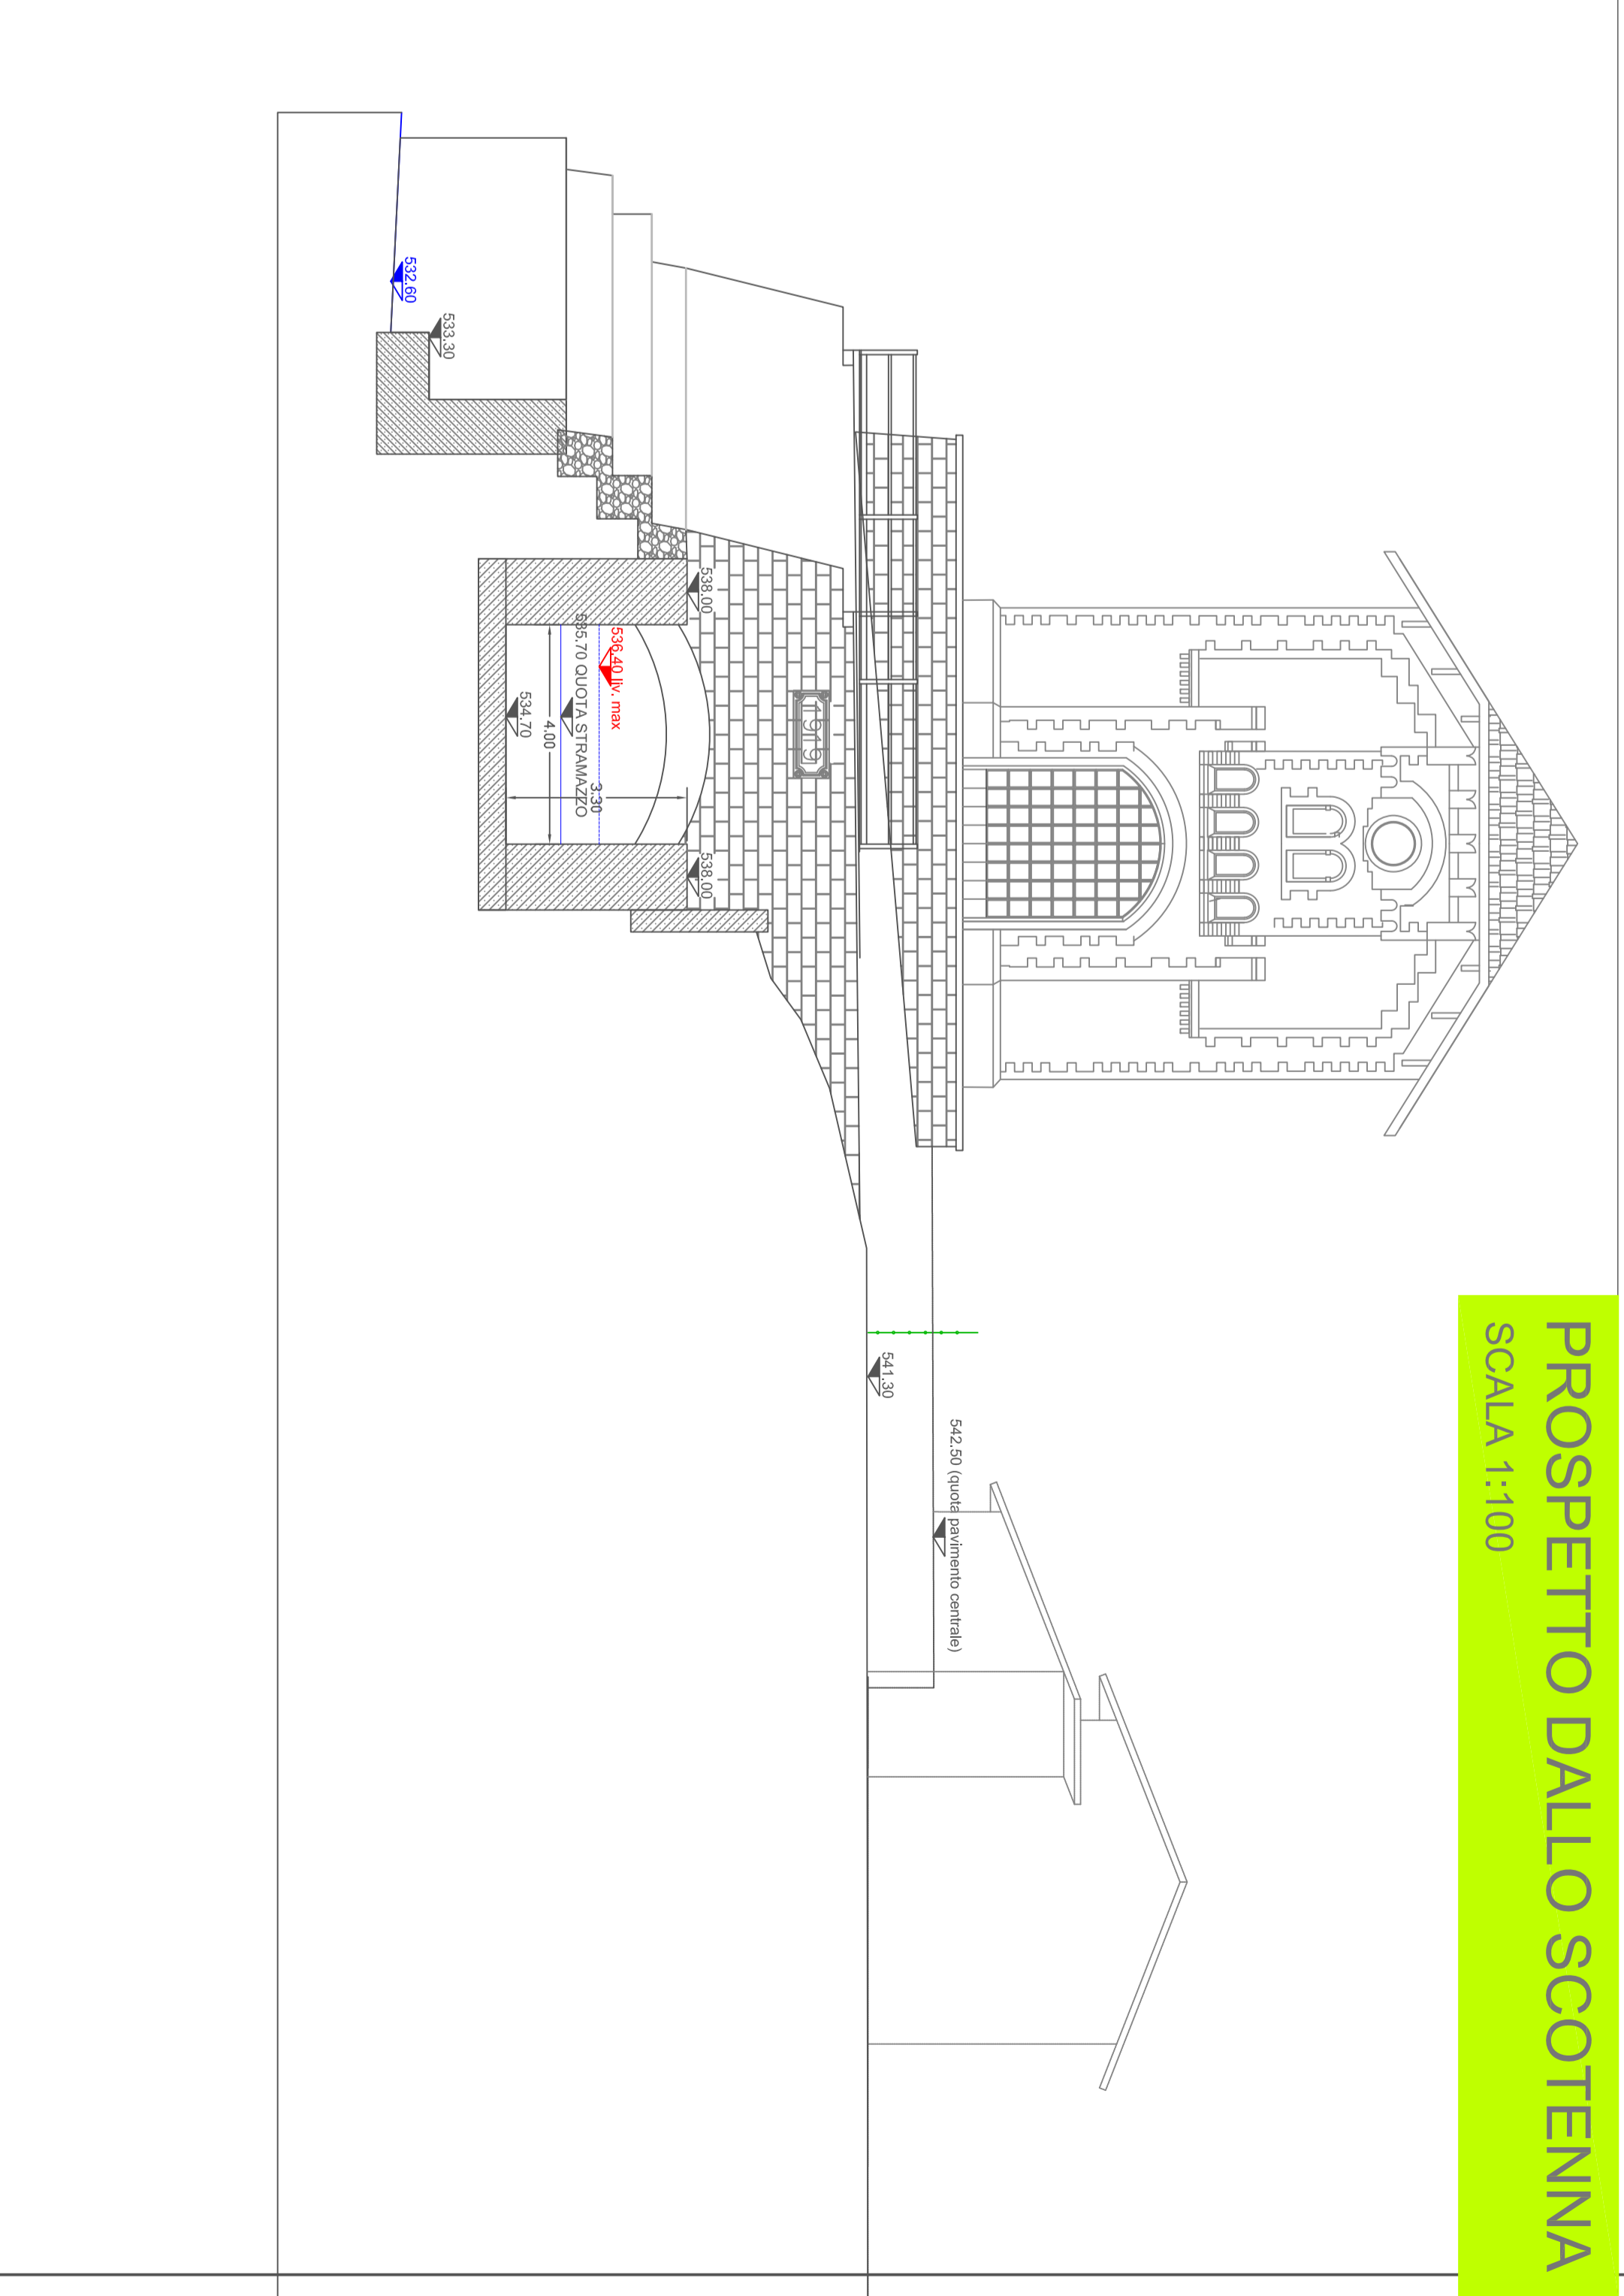

**PROSPETTO DALLO SCOTENNA**  
SCALA 1:100

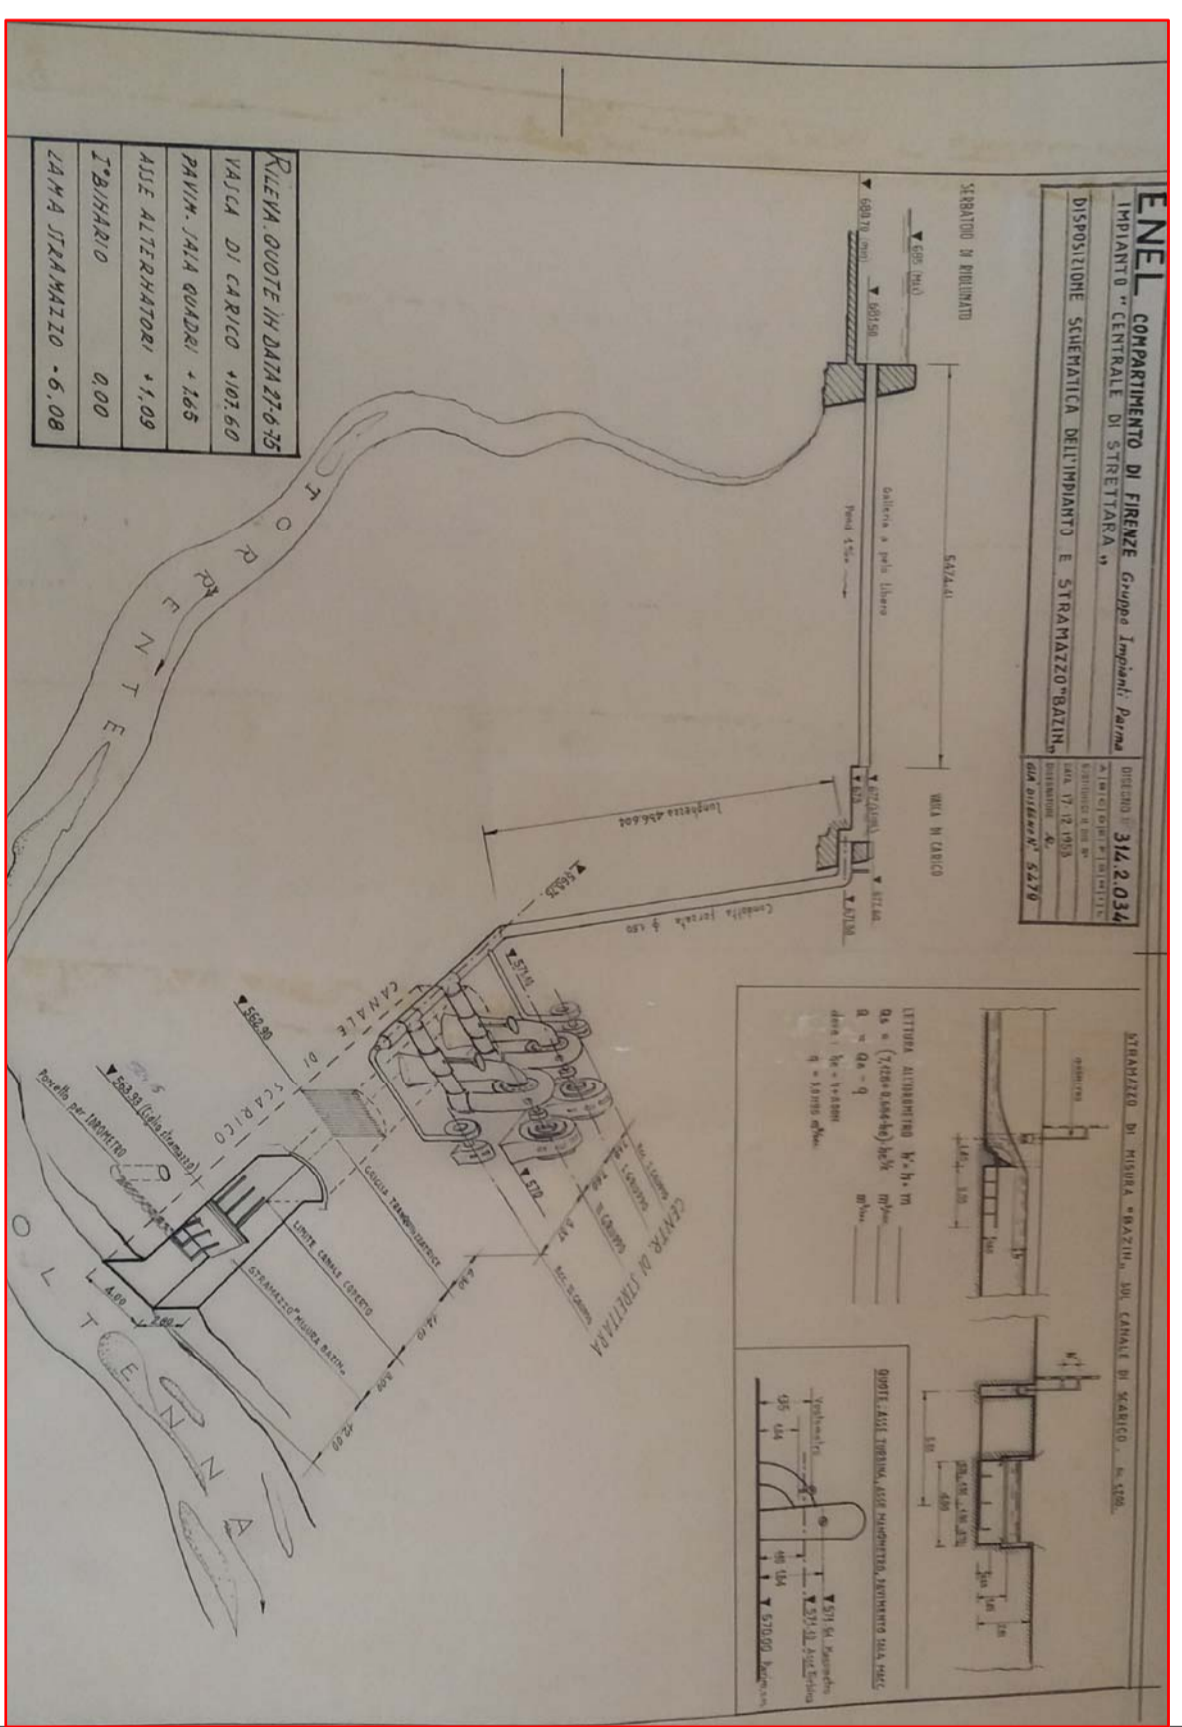

**DOCUMENTAZIONE FOTOGRAFICA**  
elaborato grafico centrale 1953

Documento: 13_PD_03 Tavola stato di fatto - prospetti - loc. loc.		Rev. (00/00) 1/145.dwg	
Impianto ideologico "Salto residuo Stretta" ubicato nel Comune di Montevero (MO)		Data	rev.
		07/06/2018	00
			1/1

**Progetto**  
IMPIANTO IDROELETTRICO "SALTO RESIDUO STRETTARA"  
PROCEDURA ABILITATIVA SEMPLIFICATA (PAS)  
Progetto definitivo per la realizzazione di una nuova centrale mini-idroelettrica in loc. Centrale di Stretta

**Titolo**  
13\_PD\_03 - TAVOLA RILEVIO - PROSPETTI  
- DOCUMENTAZIONE FOTOGRAFICA

**Progettante il progetto**  
ENEL GREENPOWER SPA  
Viale Regina Margherita, 125  
00198 Roma

**EL.TECH SRL**  
Via Edison, 2  
28012 Cavariano (BS)

**Rev. Data Descrizione della modifica**

Rev.	Data	Descrizione della modifica	Elaborato	Verificato	Approvato
00	07.06.2018	Emissione	Boni E.	Paolucci E.	Zappavigna U.

**ELTECH**  
Via Edison, 2 - 28012 Cavariano (BS)  
Telefono: 030/988153 - Fax: 030/988154  
e-mail: eltech@eltech.it - web: www.eltech.it

A TERMINI DELLE VICENTI LEGGI SUI DIRITTI D'AUTORE QUESTO DISEGNO NON POTRA' ESSERE COPiato, RIPRODOTTO O COMUNICATO AD ALTRE PERSONE O DITTE SENZA AUTORIZZAZIONE DELLA SCRIVENTE