

VARIANTE DI ADEGUAMENTO PER I CENTRI STORICI



COOPERATIVA INGEGNERI E ARCHITETTI DI MODENA
via Galileo Galilei n. 220 - 41100 Modena - tel. 059 35.65.27


CATEGORIE DI INTERVENTO
ACQUARIA - MAGRIGNANA

PROGETTO ARCHITETTURA E URBANISMO
Ing. *R. Magagnoli*

10/11
2

proporzio 1:500

- LEGENDA**
- primatozione del centro storico
 - poligono area tabacchi
 - ▨ parcheggi
 - * * * * * perimetrazione area di ristrutturazione urbanistica
 - 1 restauro scientifico tipo A1
 - 2A restauro e risanamento conservativo tipo A
 - 2B restauro e risanamento conservativo tipo B
 - 3 ristrutturazione edilizia tipo A3
 - M manutenzione
 - 4 ristrutturazione urbanistica tipo A4

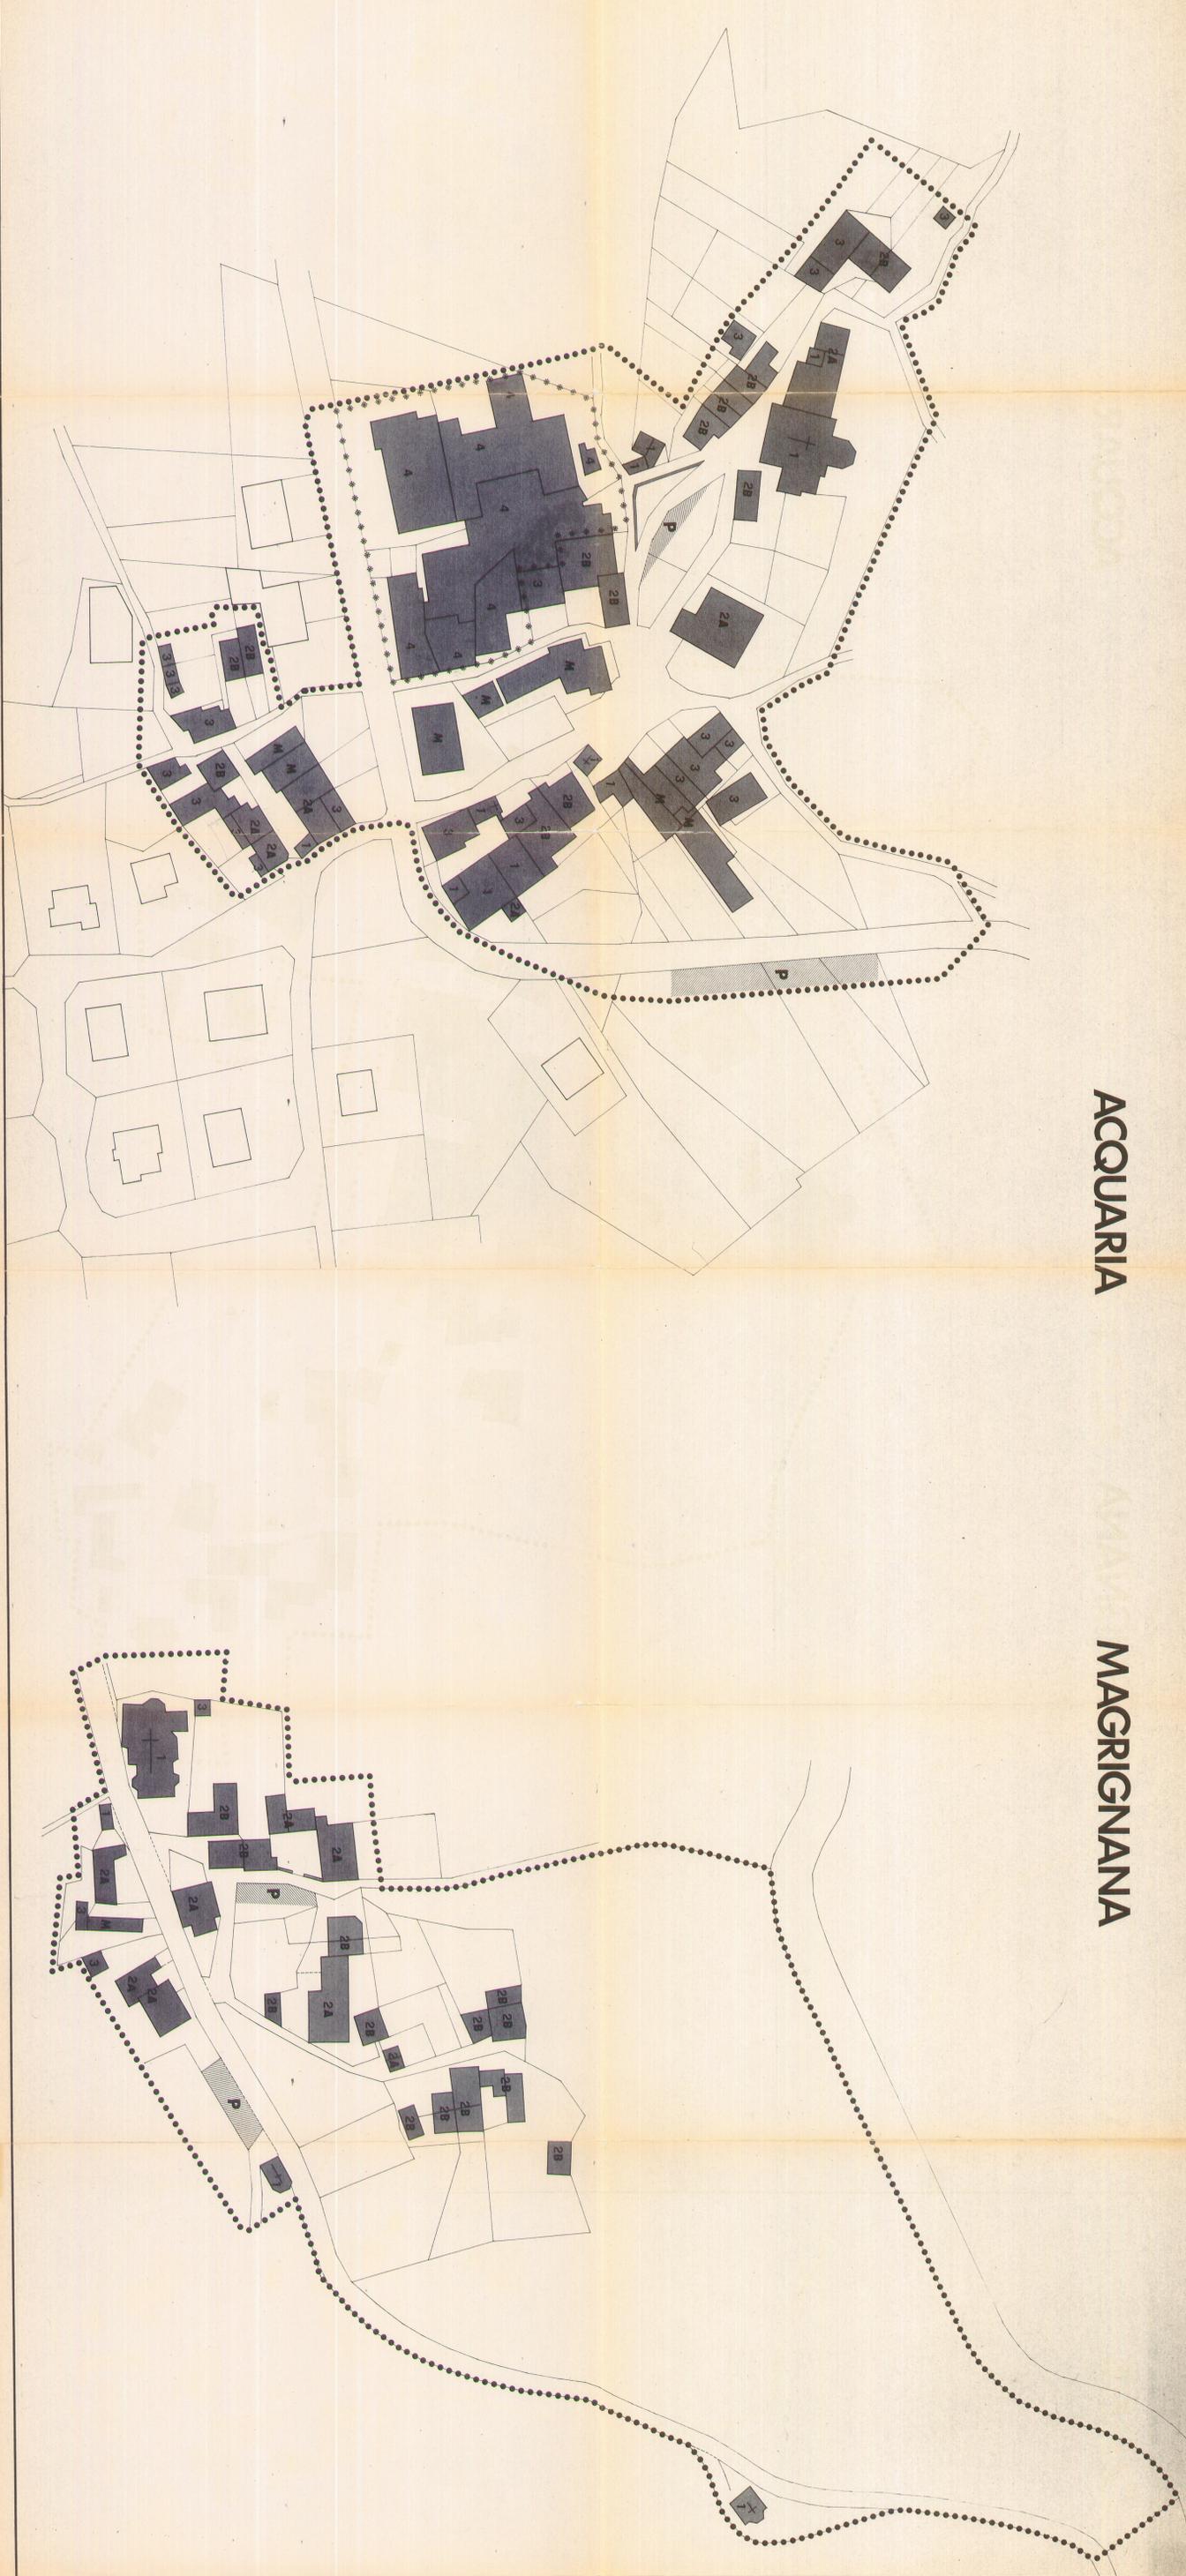

ACQUARIA

MAGRIGNANA