





ESTRATTO DI MAPPA



MONTASCALE PER DIVERSAMENTE ABILI

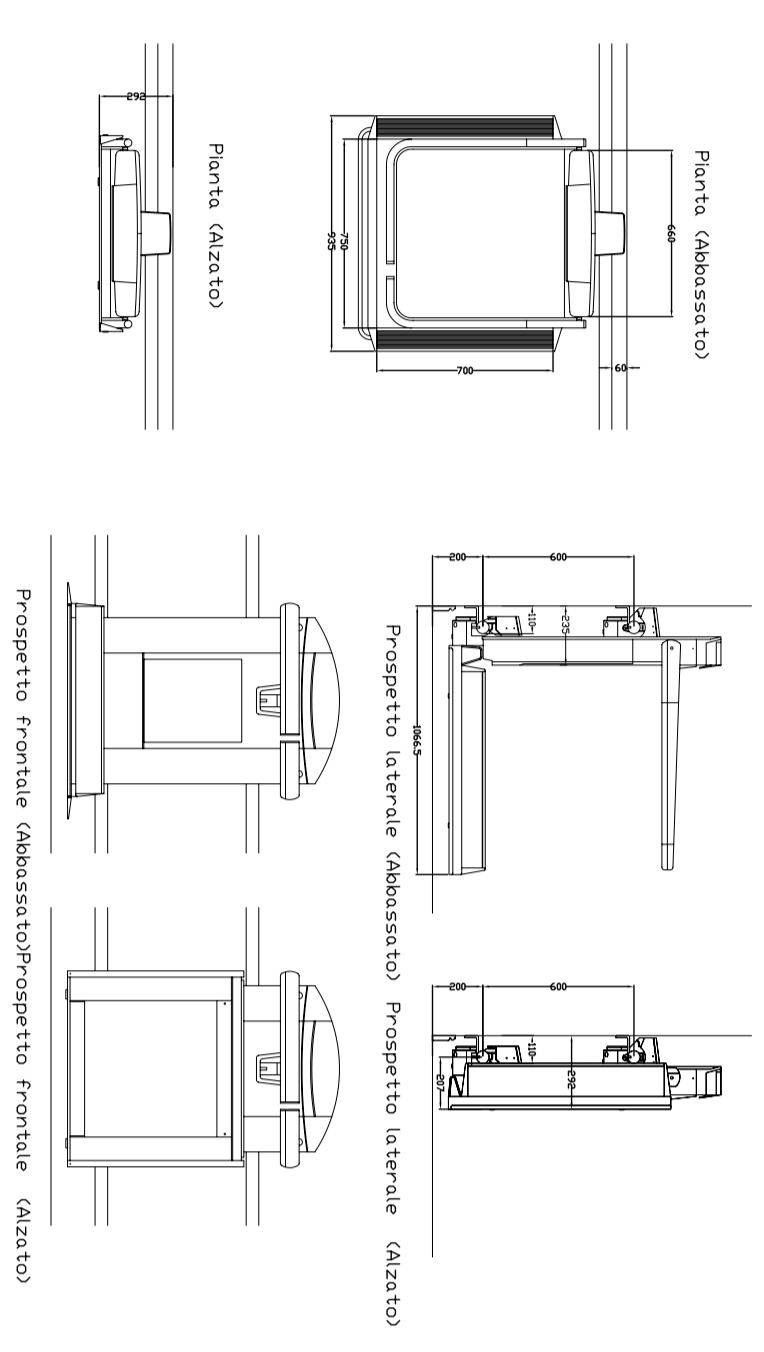

1-SEZIONE TIPOLOGICA DELLA PAVIMENTAZIONE

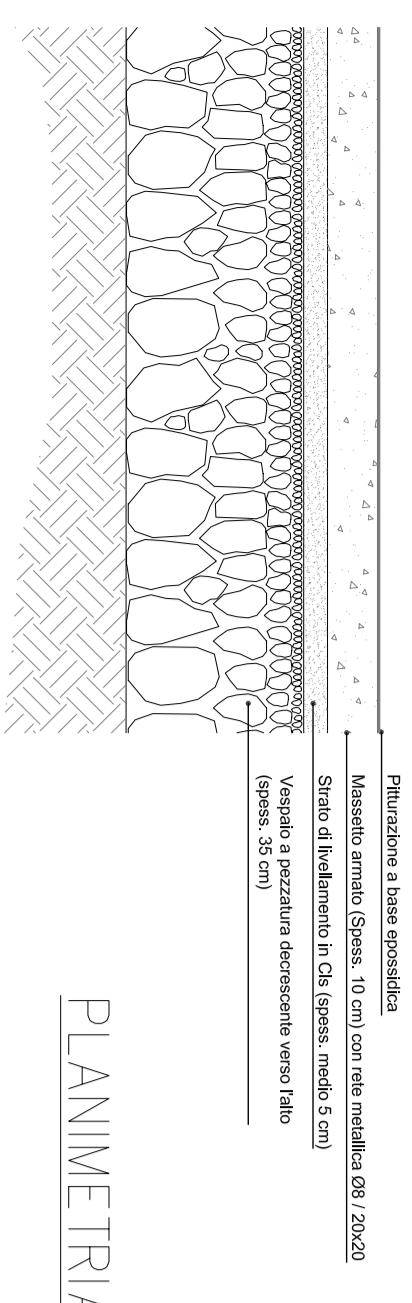


PLANIMETRIA 1:100

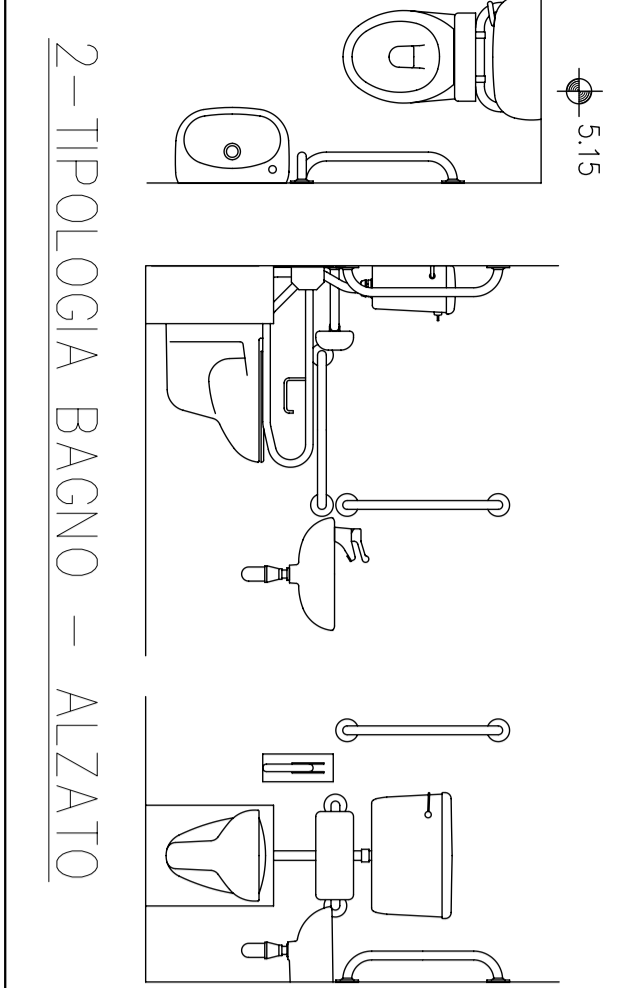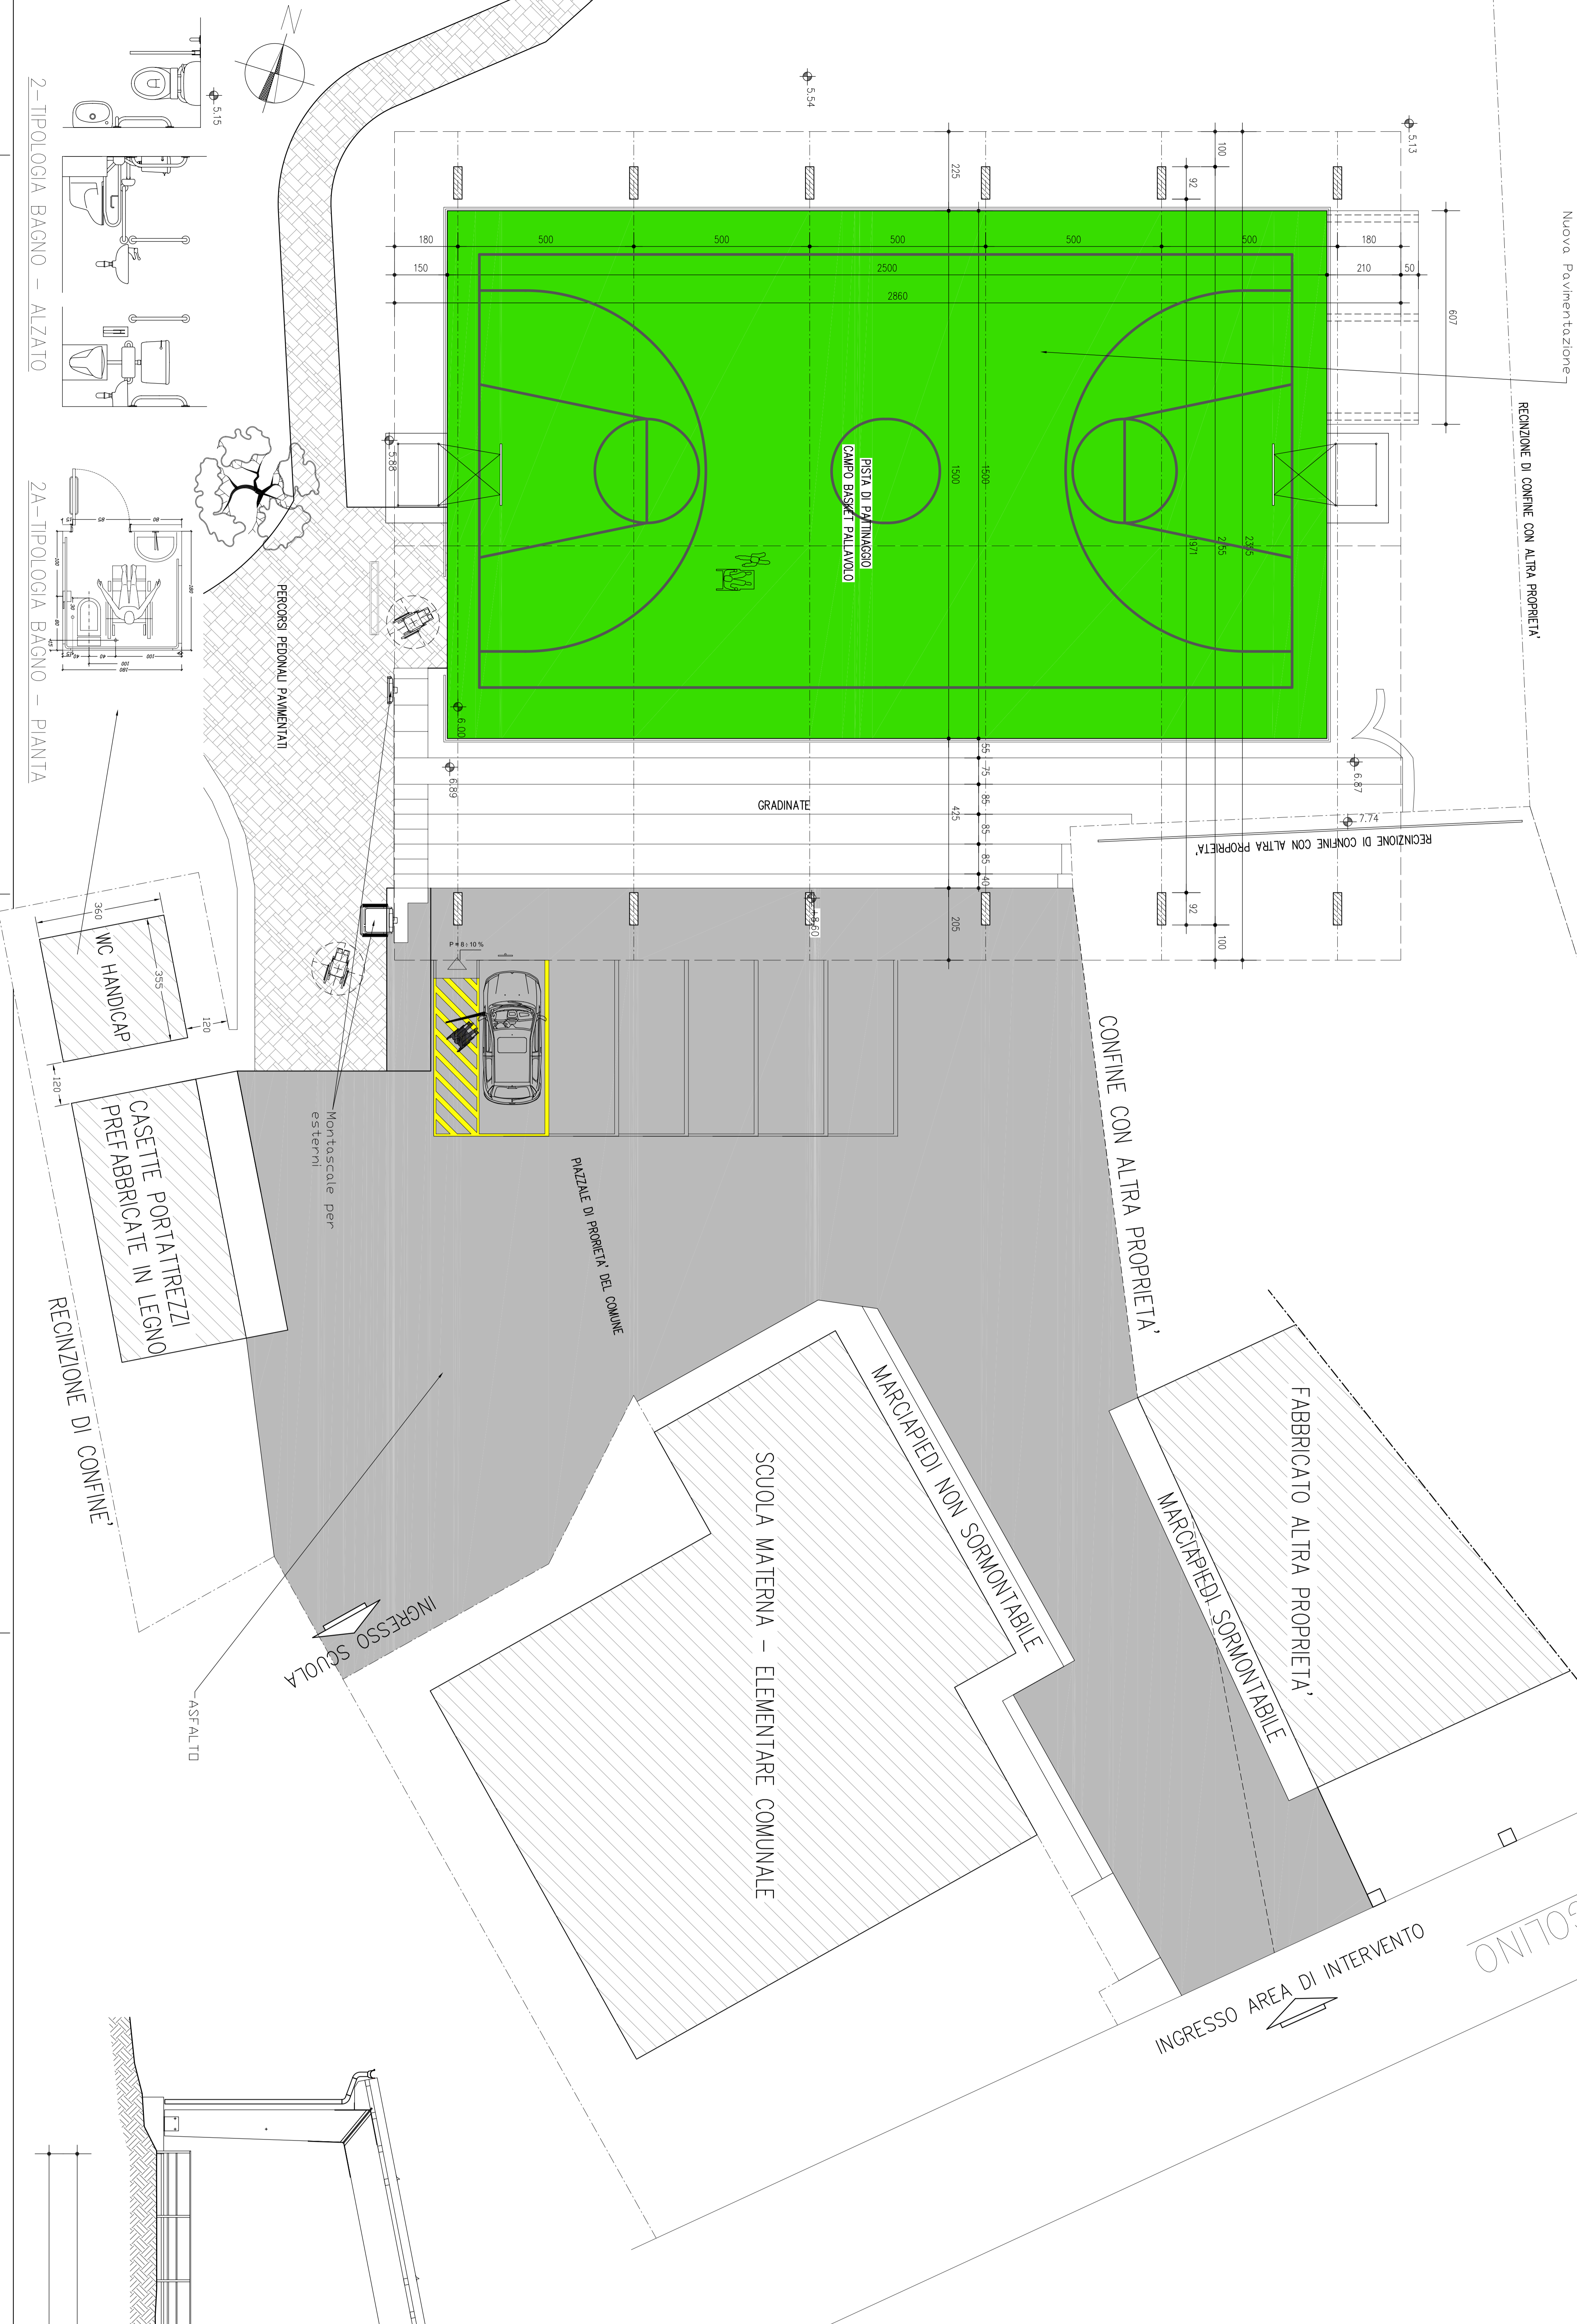

PERCORSO PEDONALI PAVIMENTATI

Montascale per esterni

PROSPETTO OVEST 1:100

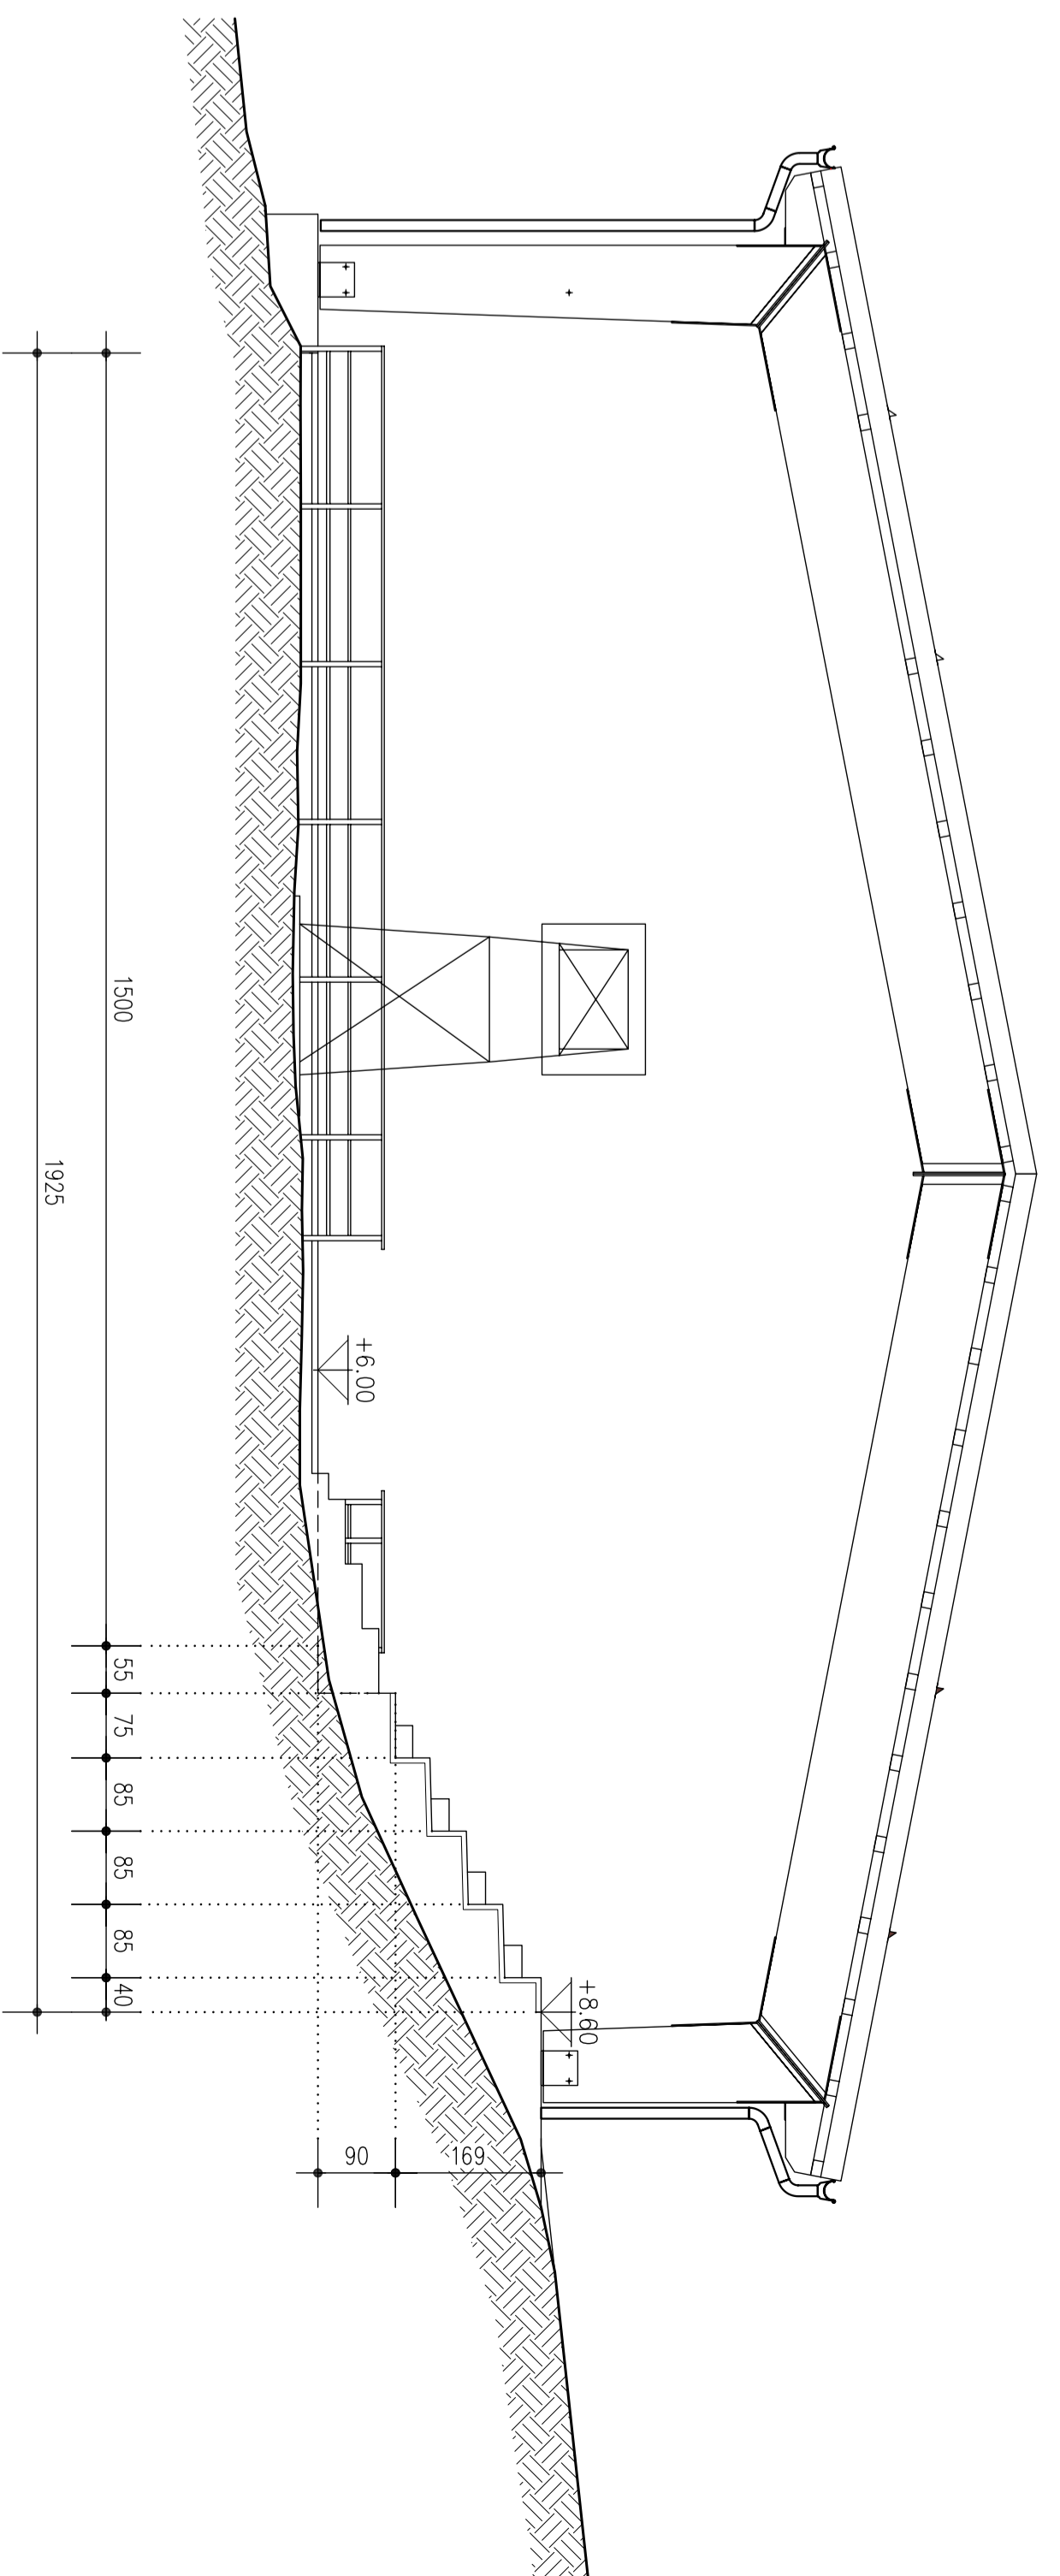

N.	DATA	VARIANTI	DATA
3			
2			
1			
N.			

PROGETTISTA	FIRMA	CODICE
COMITENTE	COMUNE DI MONTECRETO	
OGGETTO	PROGETTO DI RISTRUTTURAZIONE DI IMPIANTI SPORTIVI PISTA PATTINAGGIO MONTECRETO	
TAVOLINA N.	2A	
STATO DI PROGETTO	PIANTE E SEZIONI	

DISEGNATO	DATA	20-03-2010
APPROVATO	SCALA	1:100