




FOTOINSERIMENTO

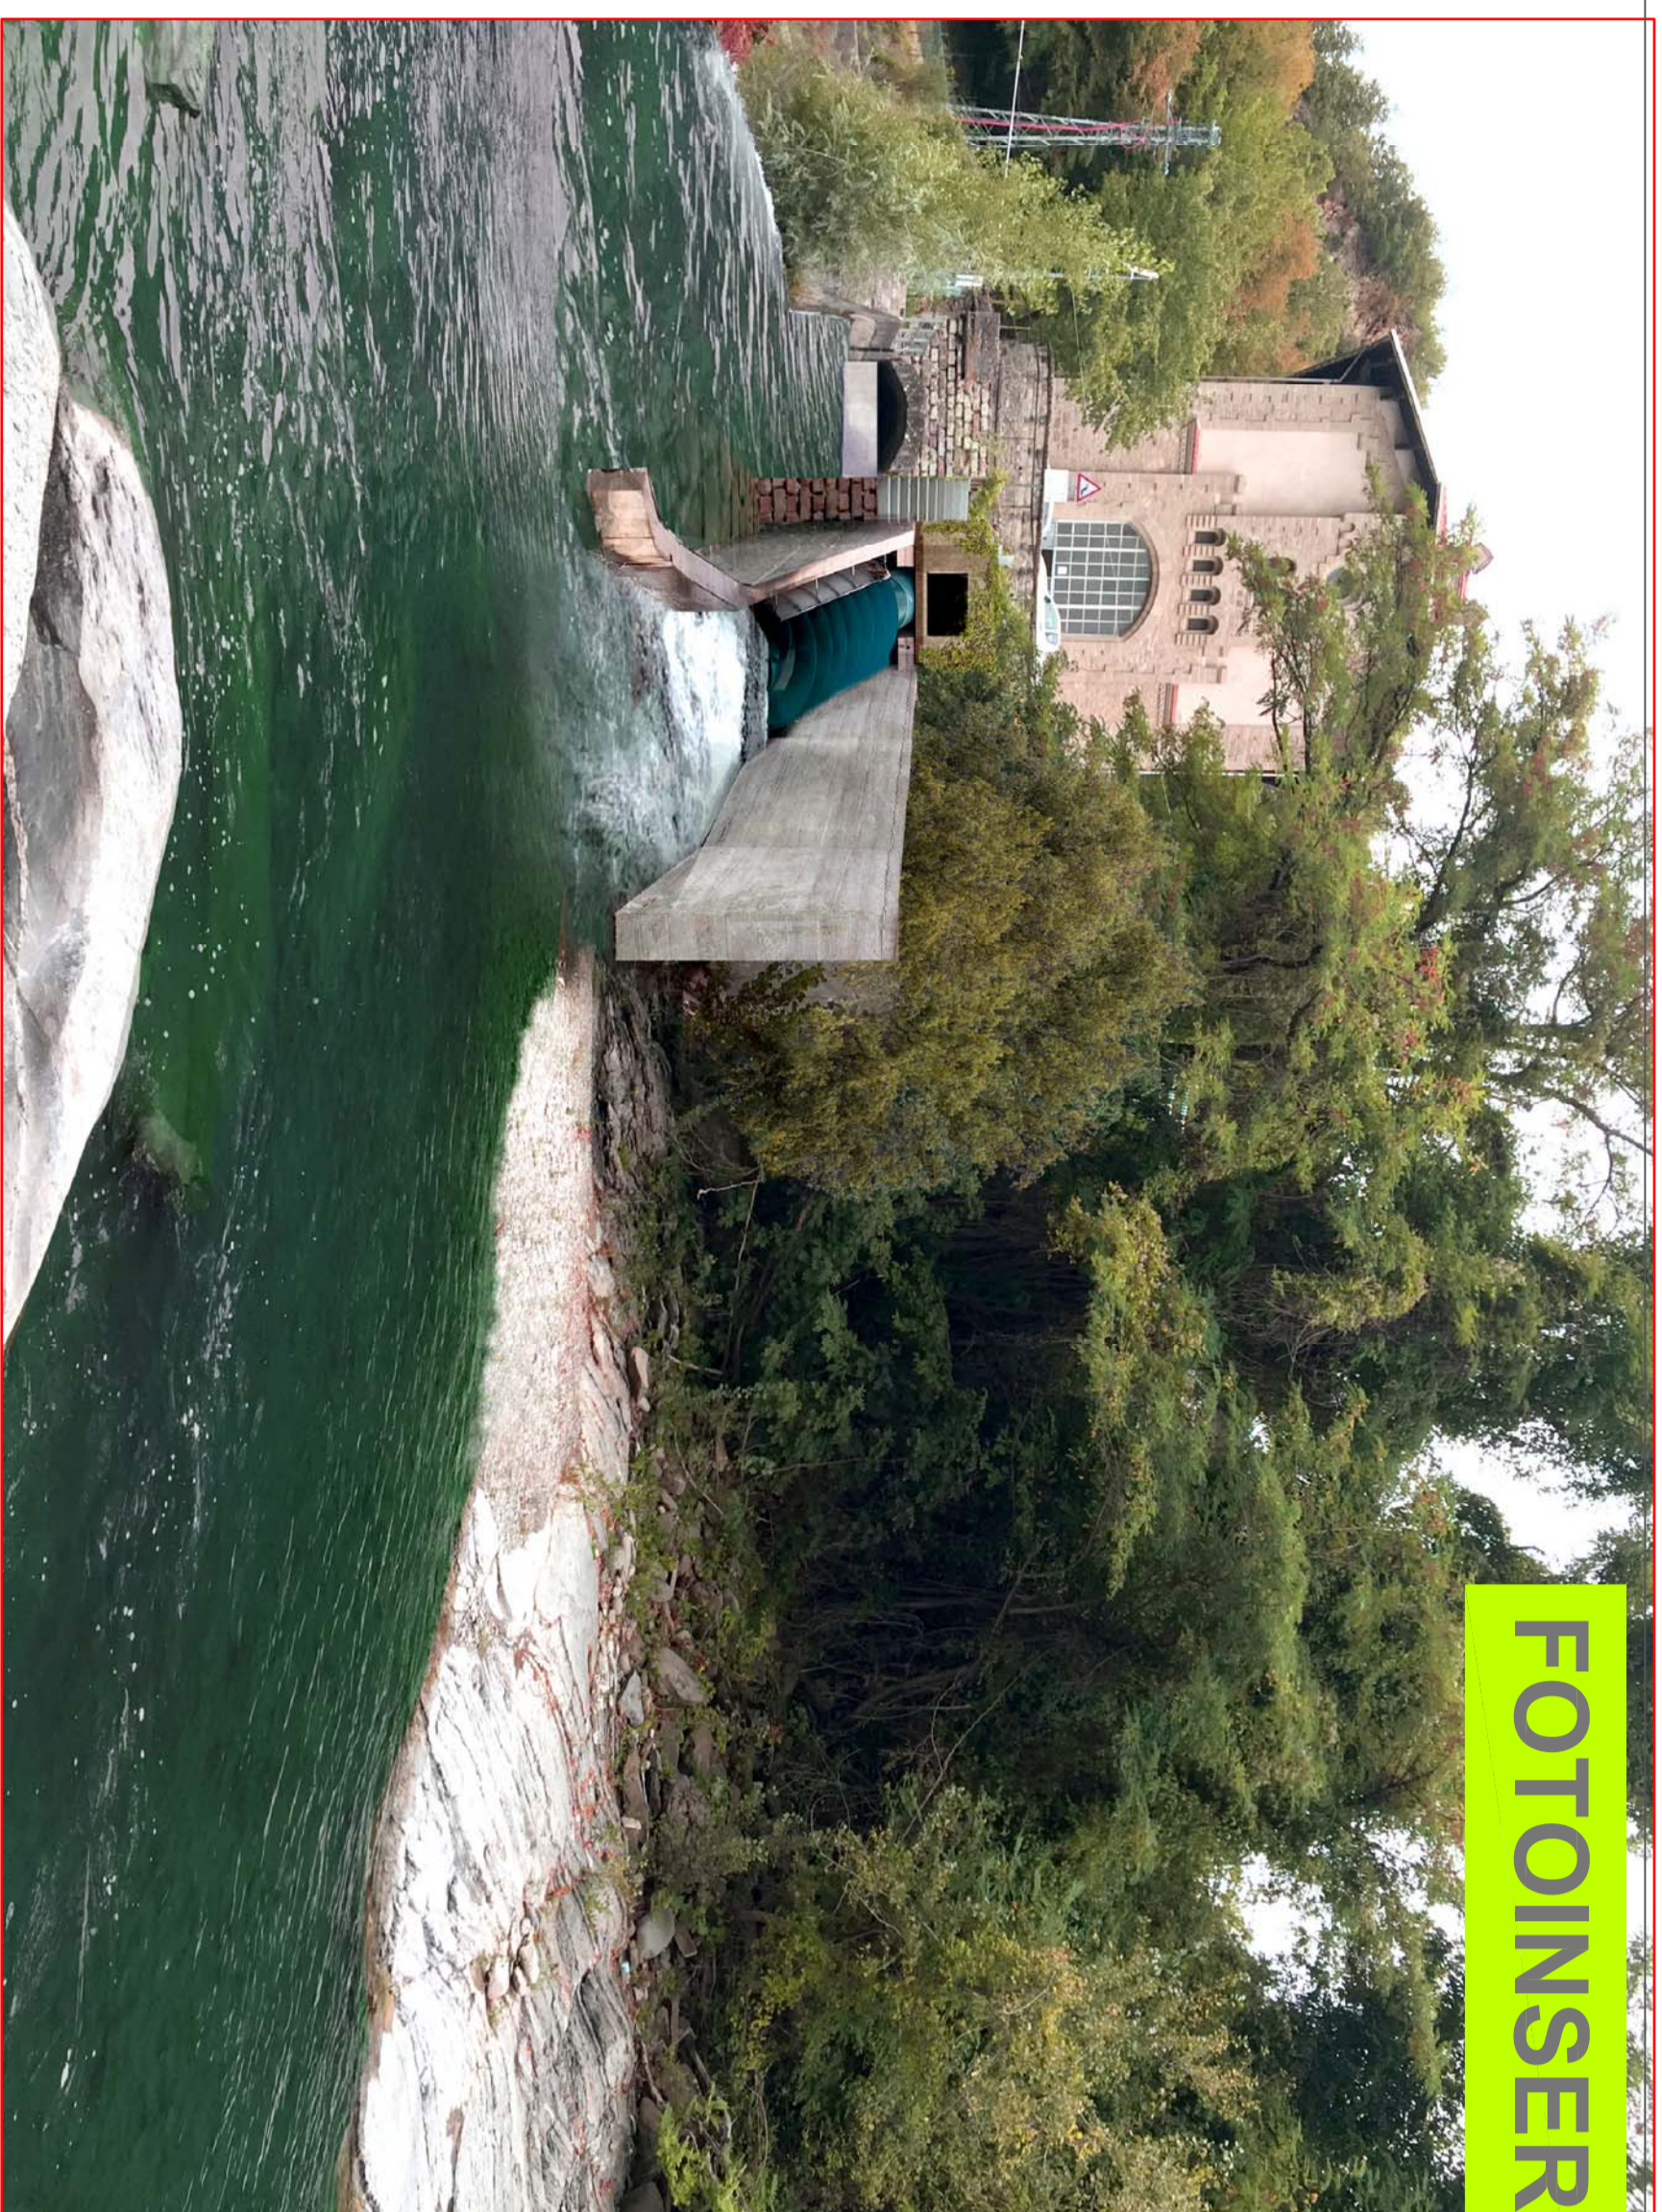


SEZIONE W - W 1 : 100

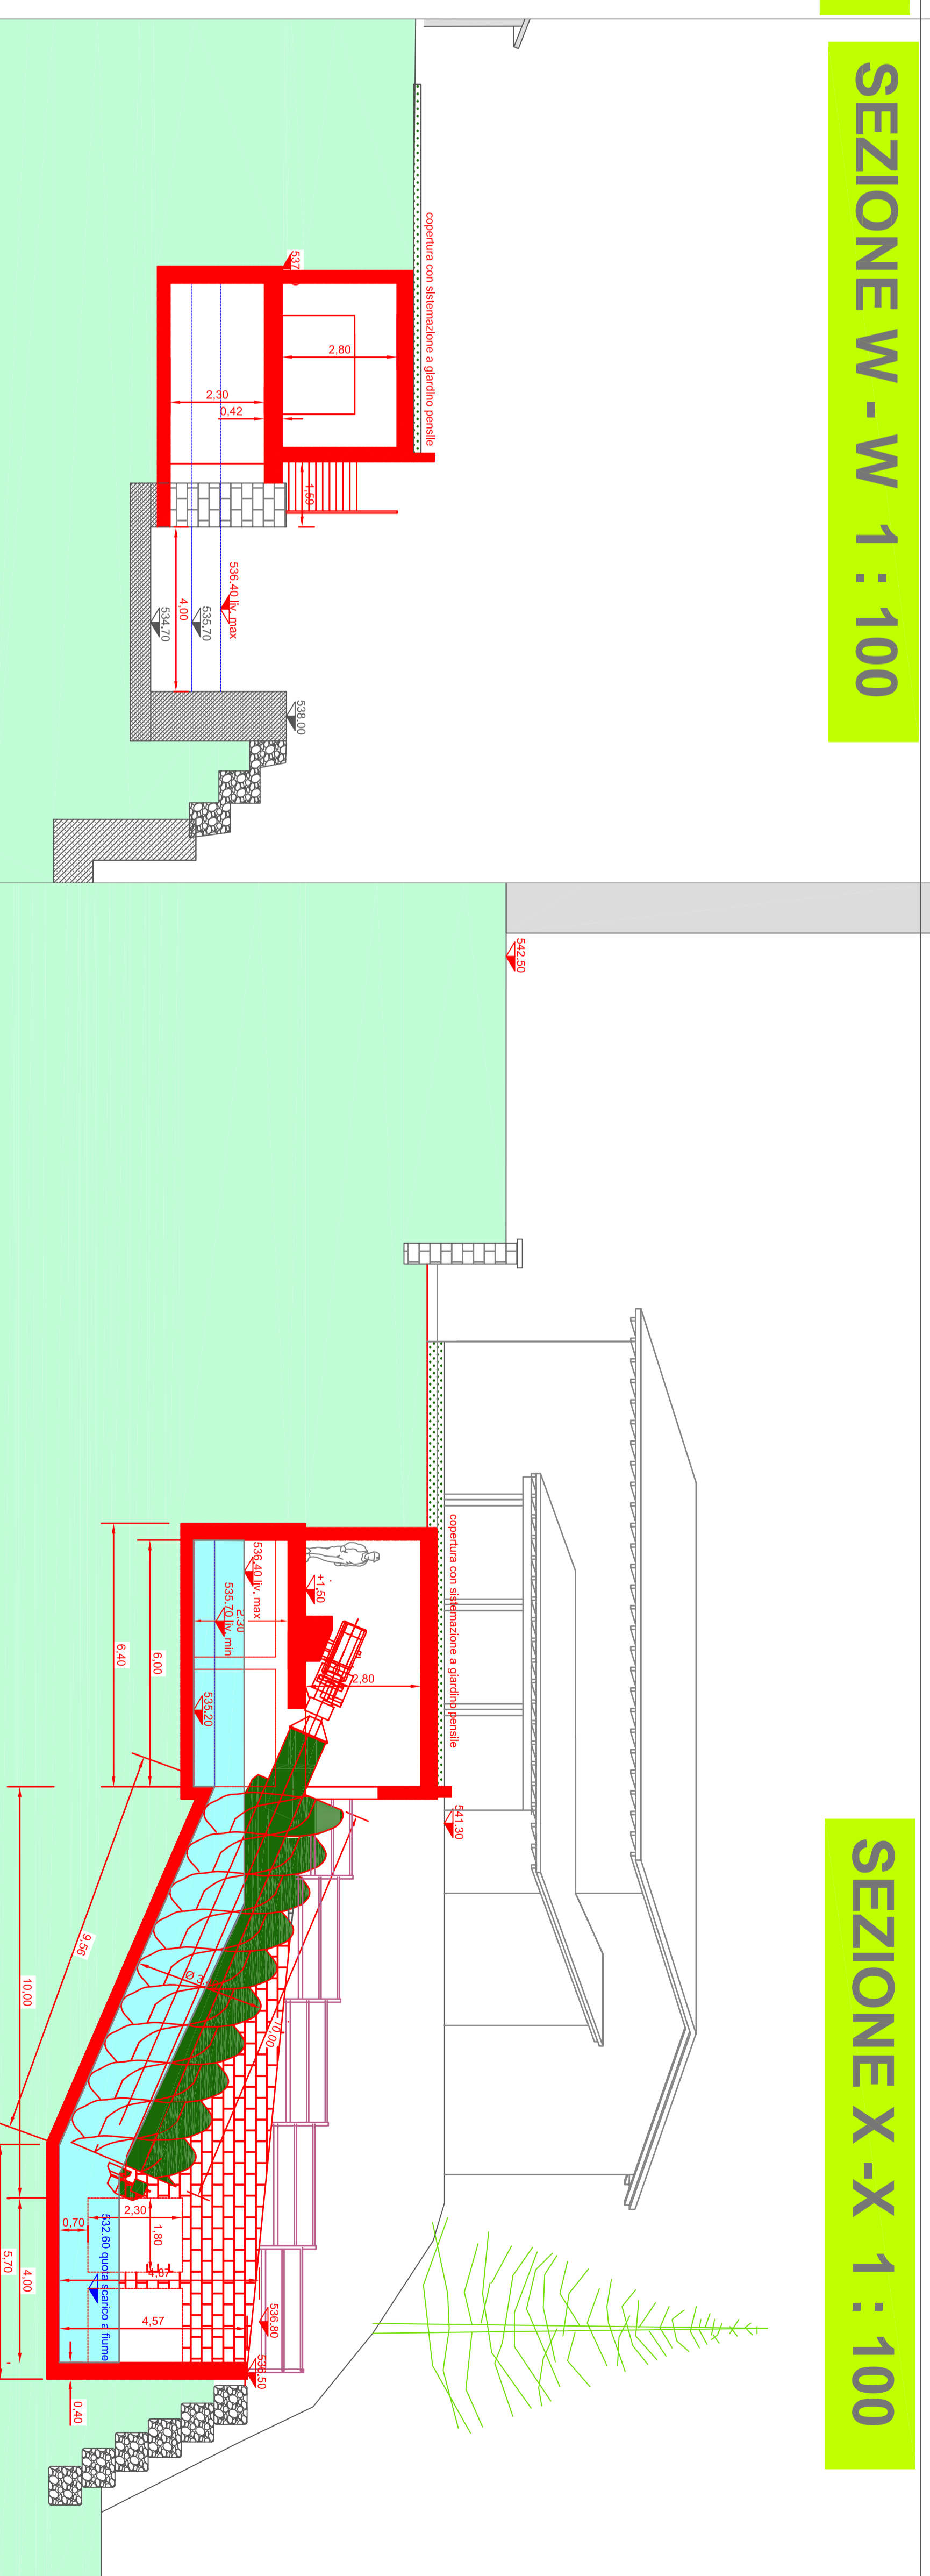


SEZIONE X - X 1 : 100

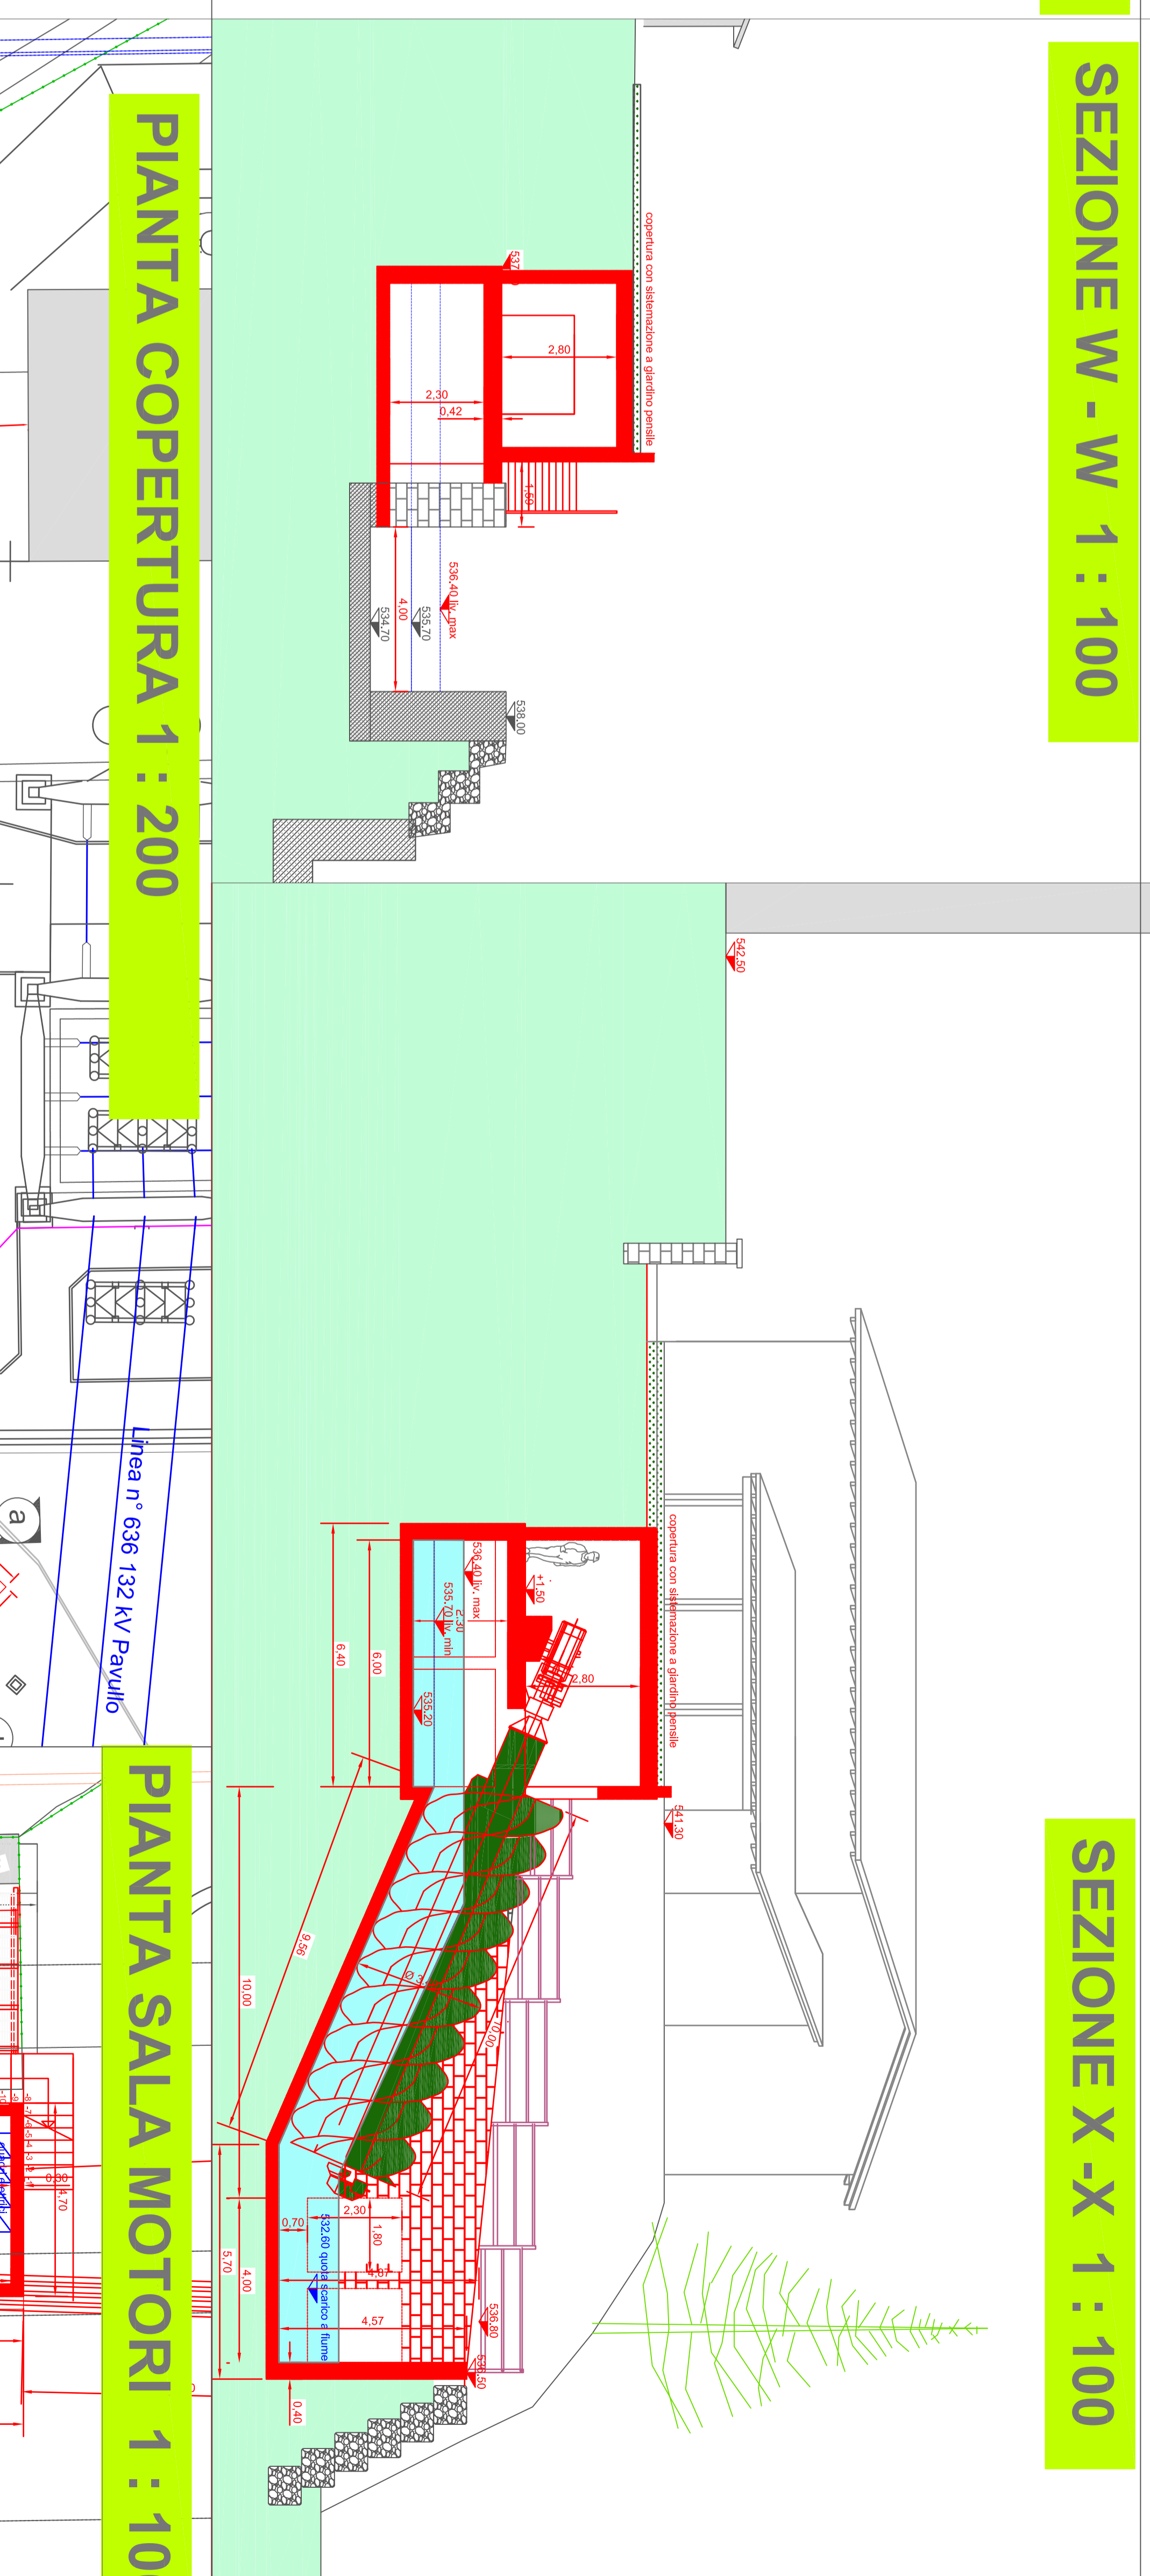


SEZIONE Y - Y 1 : 100

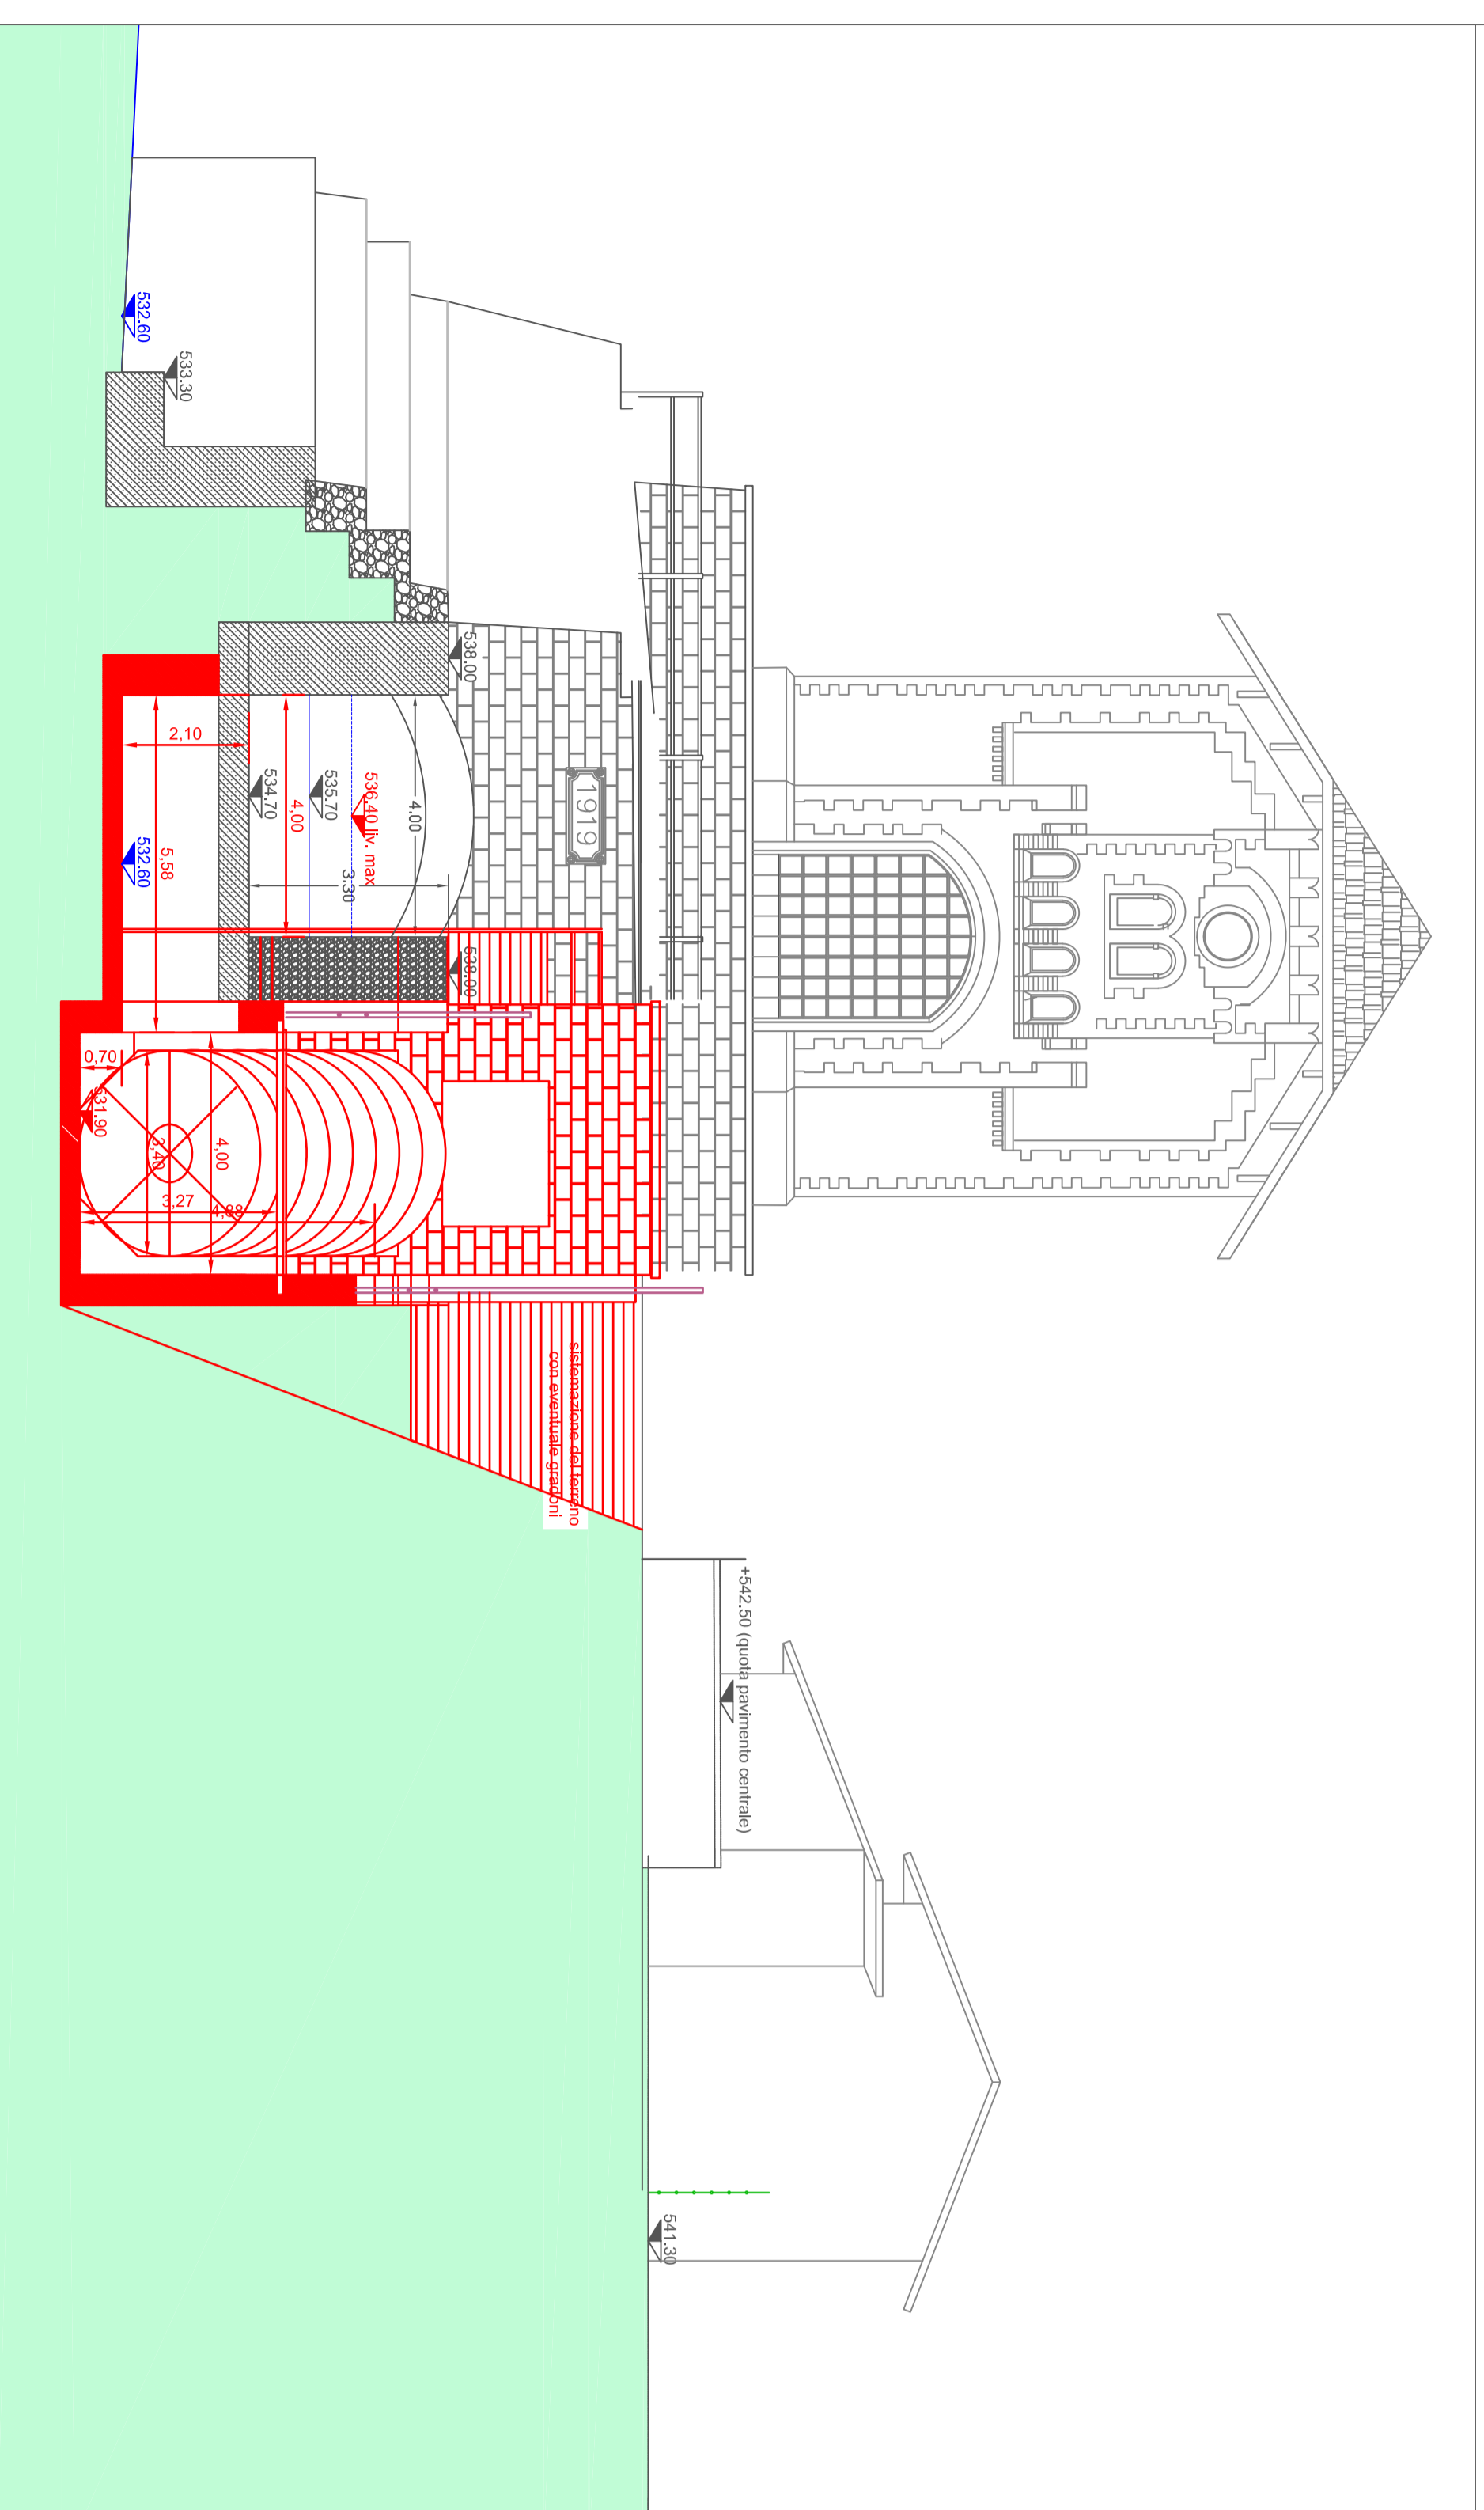


PIANTA COPERTURA 1 : 200

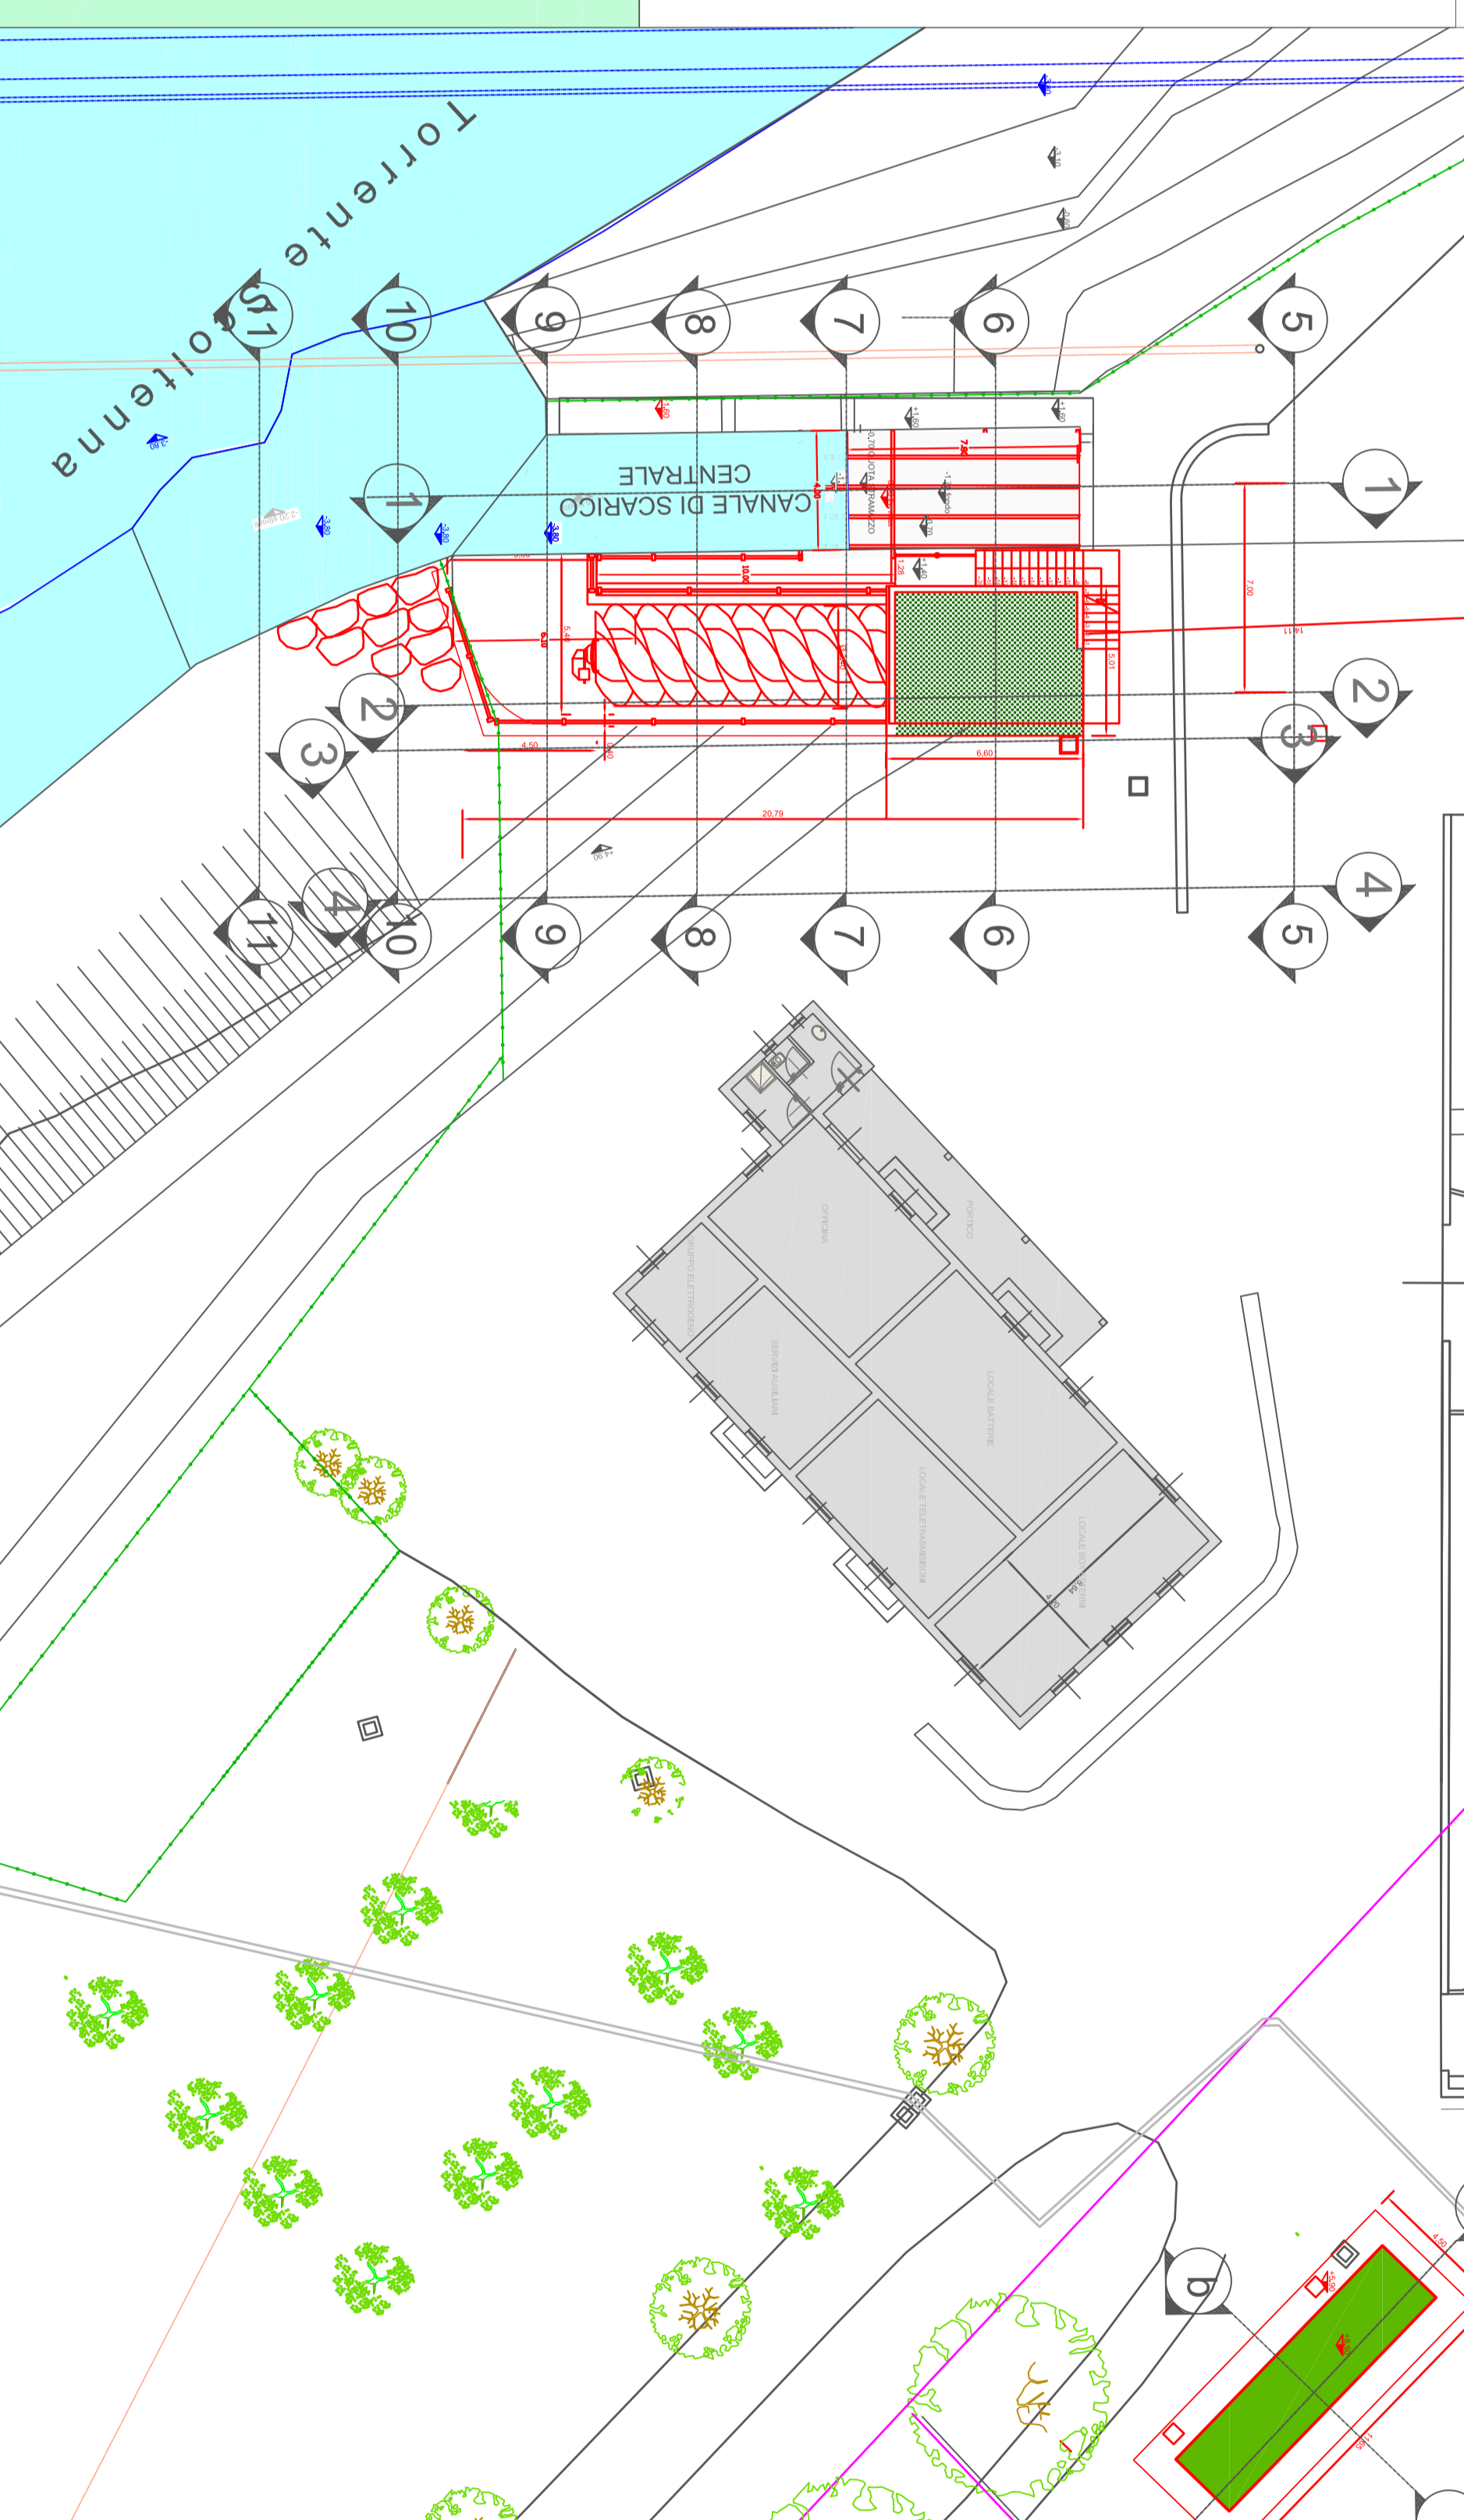


PIANTA SALA MOTORI 1 : 100

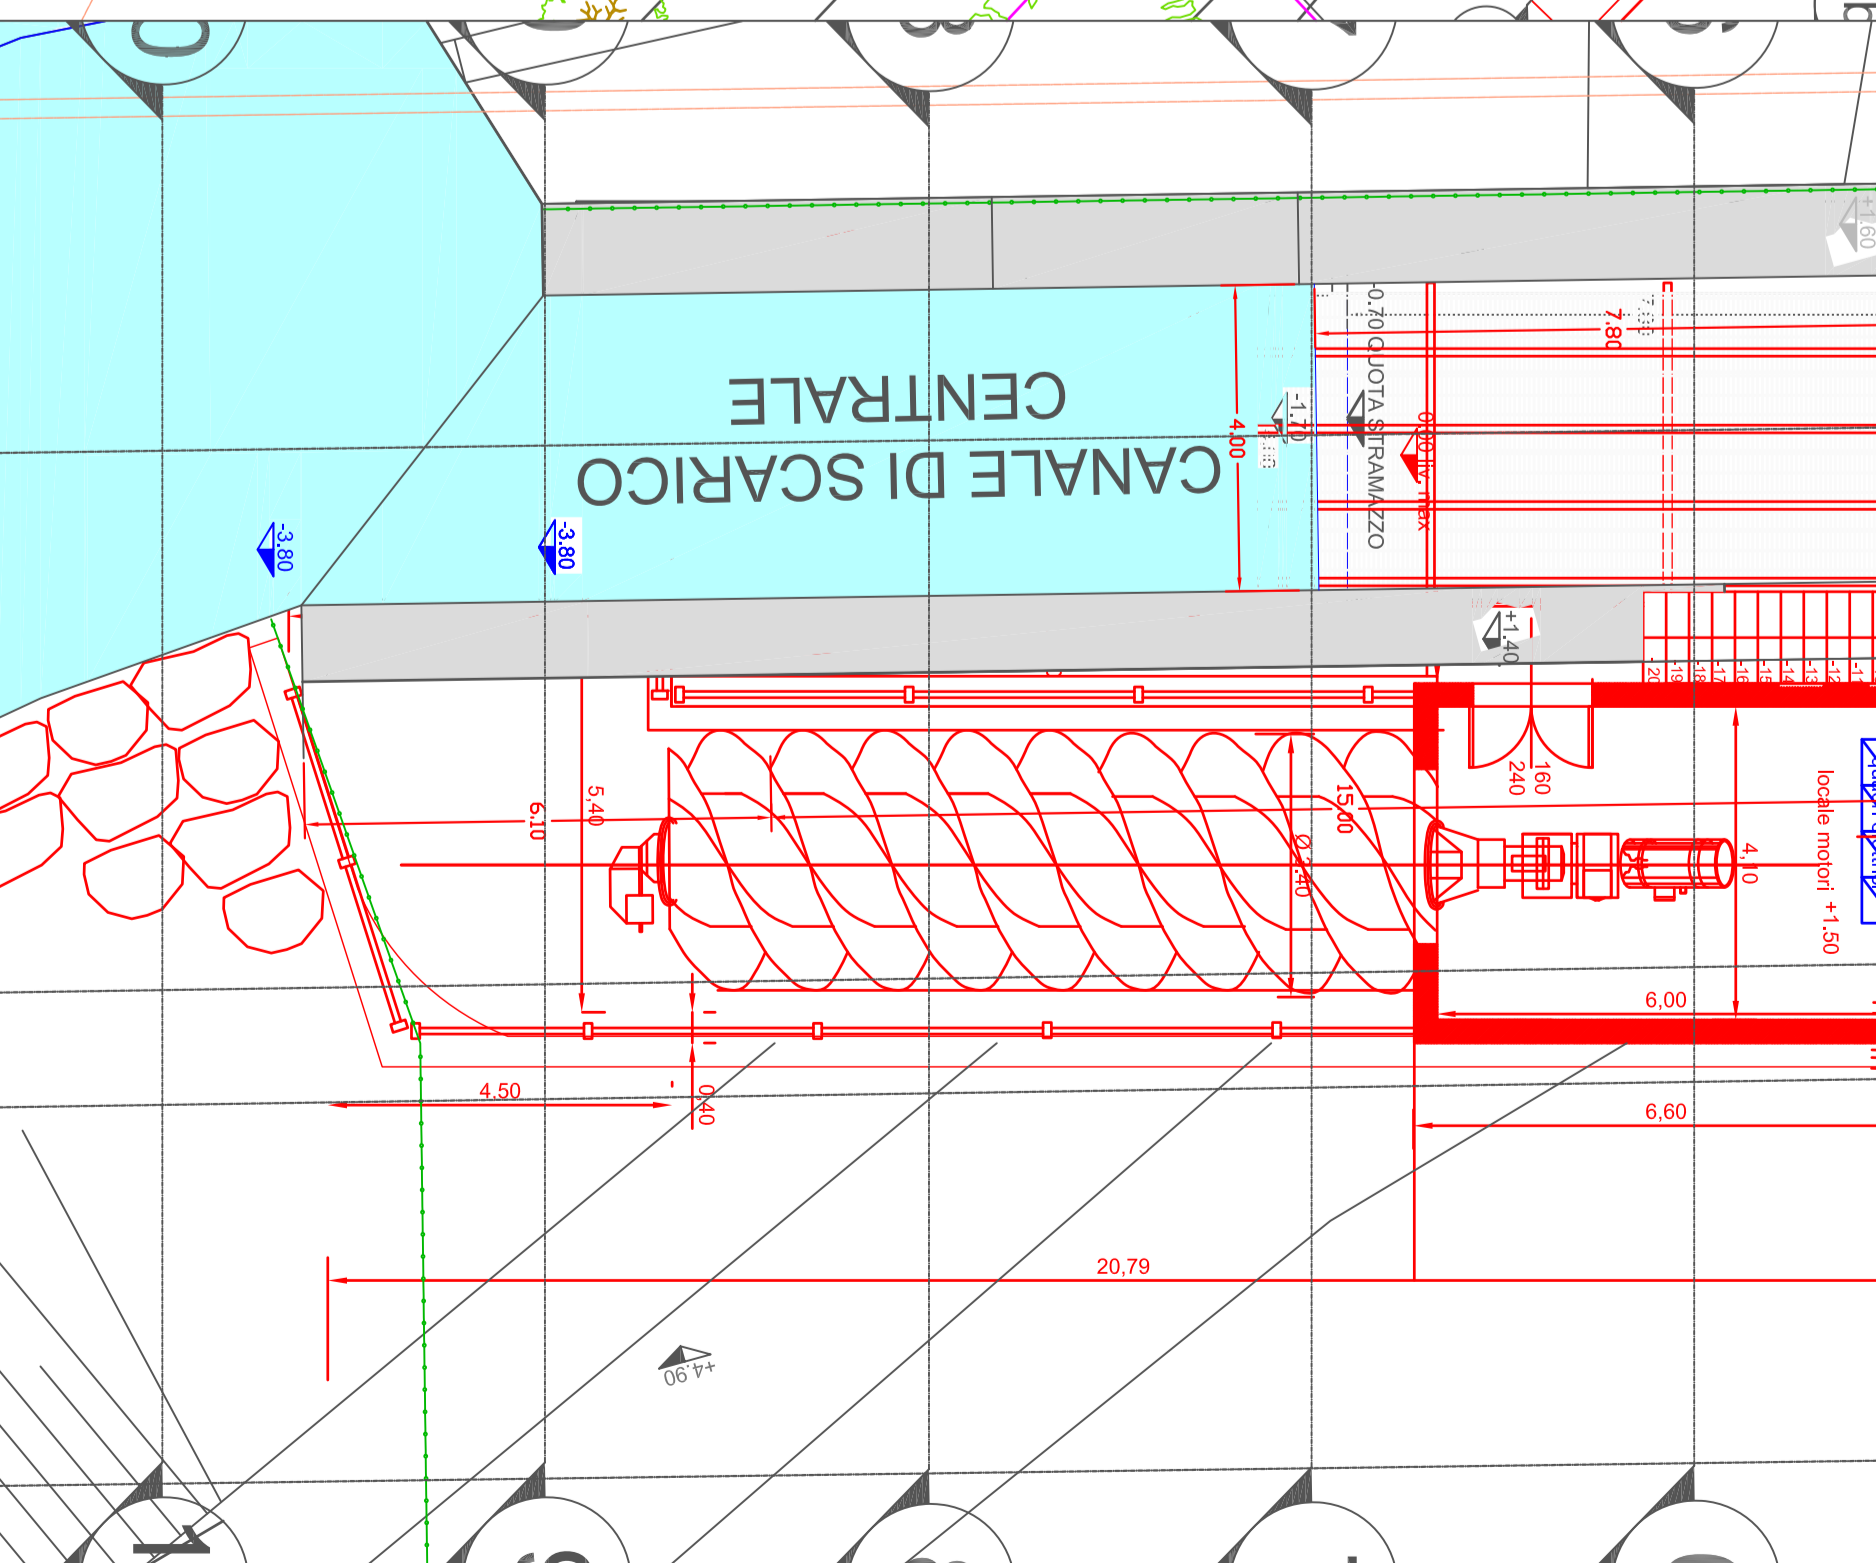

PIANTA CLOCHEE 1 : 200

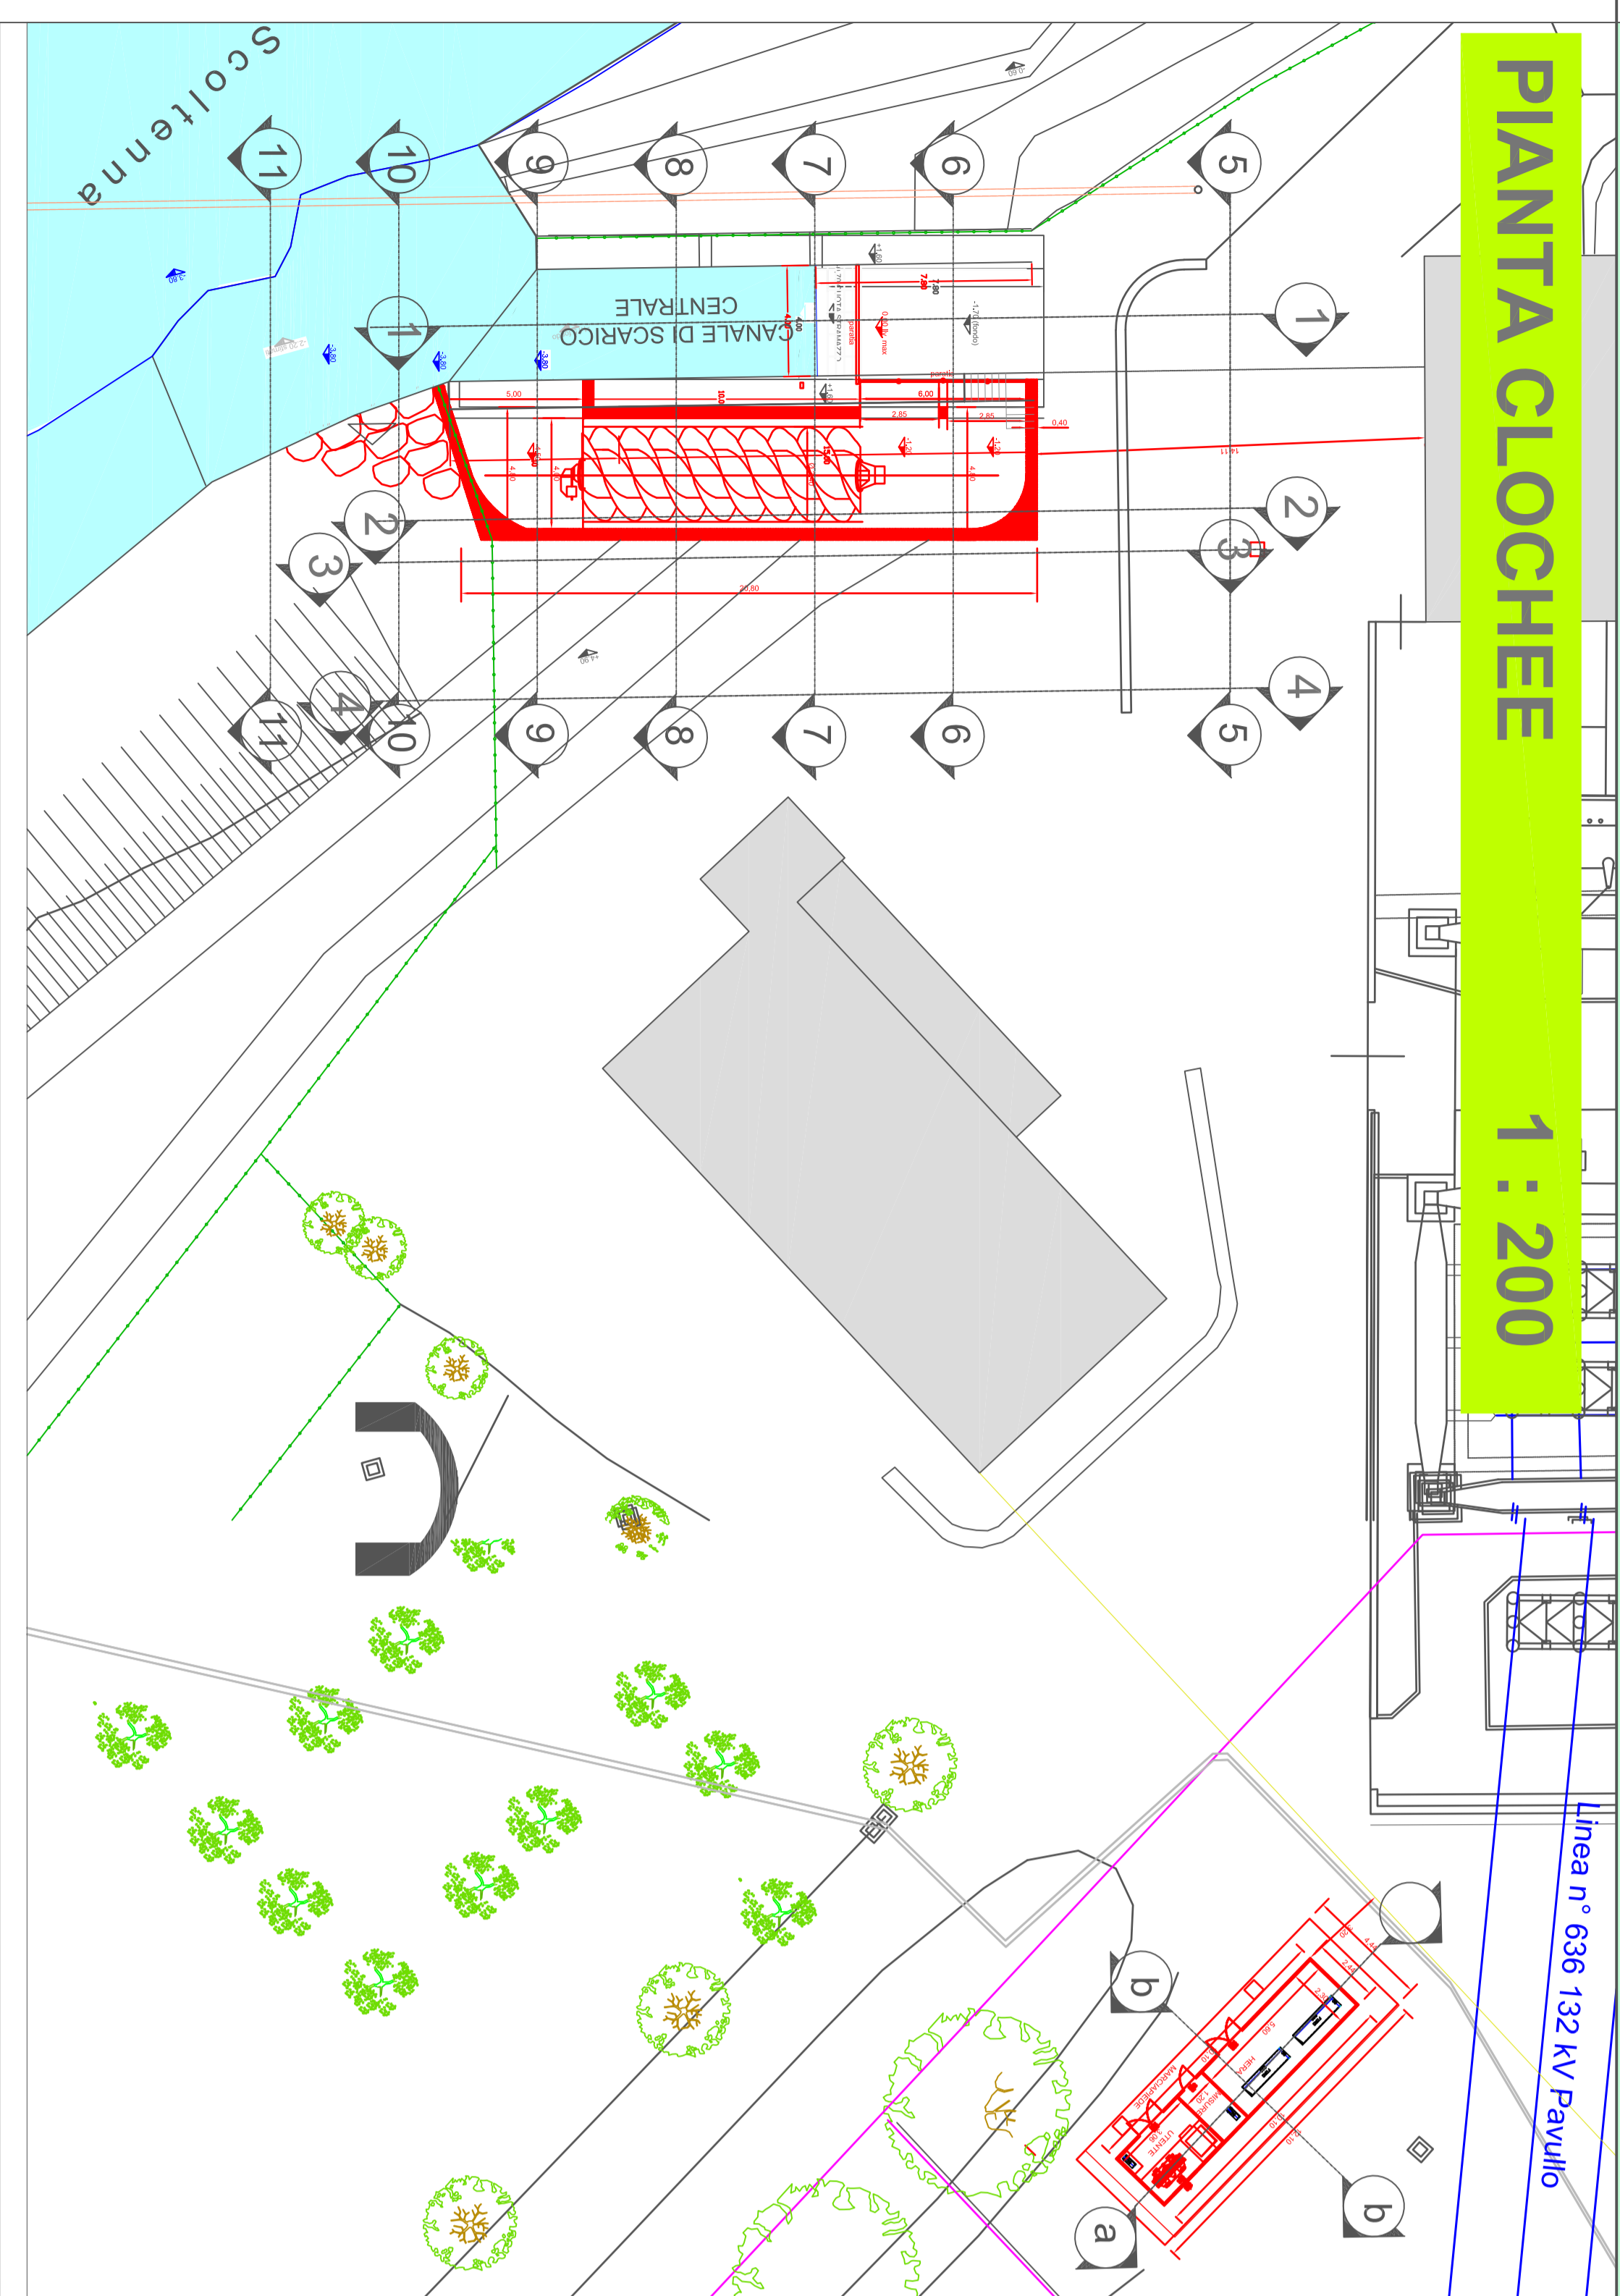

PIANTA SBANCAMENTO 1 : 200

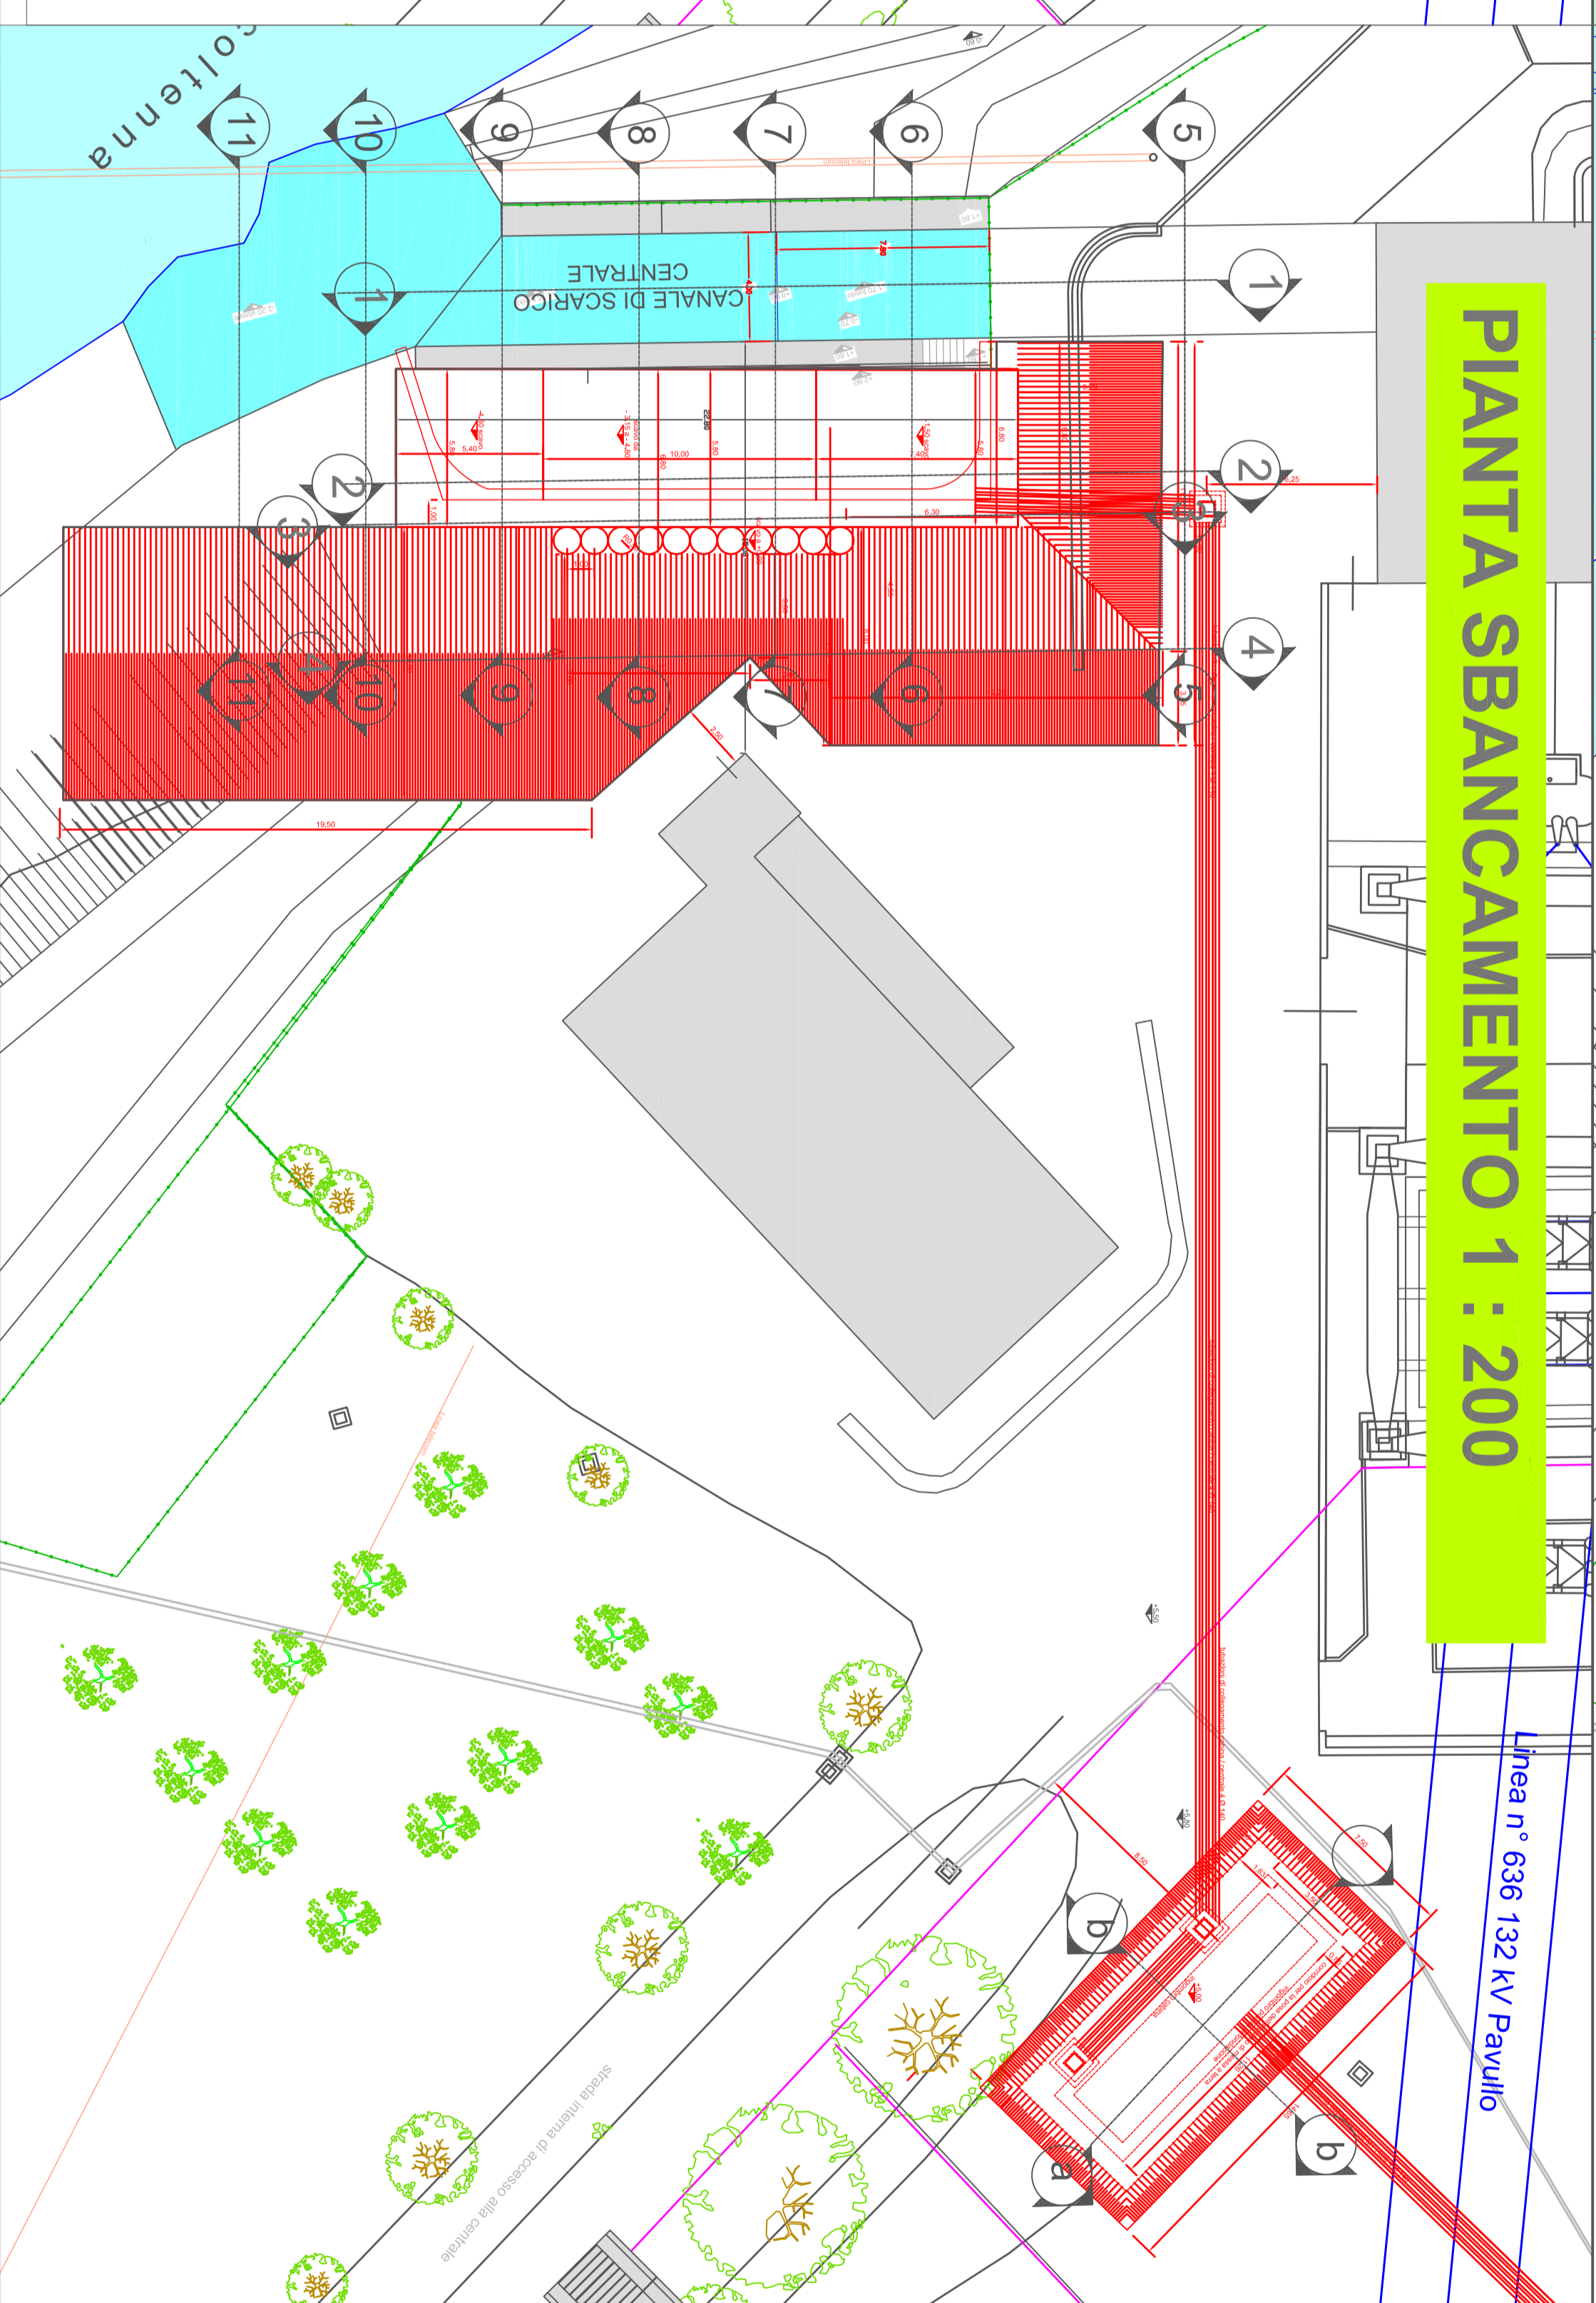

Documento: 15_PD_05 - proposta progettuale - Idoneo Impianto idroelettrico "Salto residuo Strietara" ubicato nel Comune di Montecreto (MO)		Data 01/06/2018	rev. 00	Foglio 1/1
--	--	--------------------	------------	---------------

Progetto
 IMPIANTO IDROELETTRICO "SALTO RESIDUO STRETTARA"
 COMUNE DI MONTECRETO (MO)
 Procedura Abilitata di Intervento Semiprotetta (PAS)
 Progetto definitivo per la realizzazione dell'impianto idroelettrico in loc.
 Centrale di Strietara

Titolo:
 15_PD_05 - PROPOSTA PROGETTUALE - SEZIONI

Progettazione il progetto:
ENEL GREENPOWER SPA
 Viale Regina Margherita, 125
 00198 Roma

Progettazione:
ELTECH SRL
 Via Edison, 2
 29012 Capovalle (PR)
 P.I. Enrico Zappellini

Ing. Luca Zappellini

Rev.	Data	Descrizione della modifica	Elaborato	Verificato	Approvato
00	01/06/2018	Emissione	Bona E.	Paolucci E.	Zappellini L.